

2020

9 Championnat Régional  
9. Regionalmeisterschaft  
9° Campionato Regionale




Dépot de voirie  
Werkhof  
Servizi tecnici comunali

EIT.swiss RM / CR 2020

CR-2020

Dat. 20.02.2020  
Gez. EIT.swiss/cm  
Mst. -:-  
Gr. A3

Blatt  
Feuille  
Foglio  
00

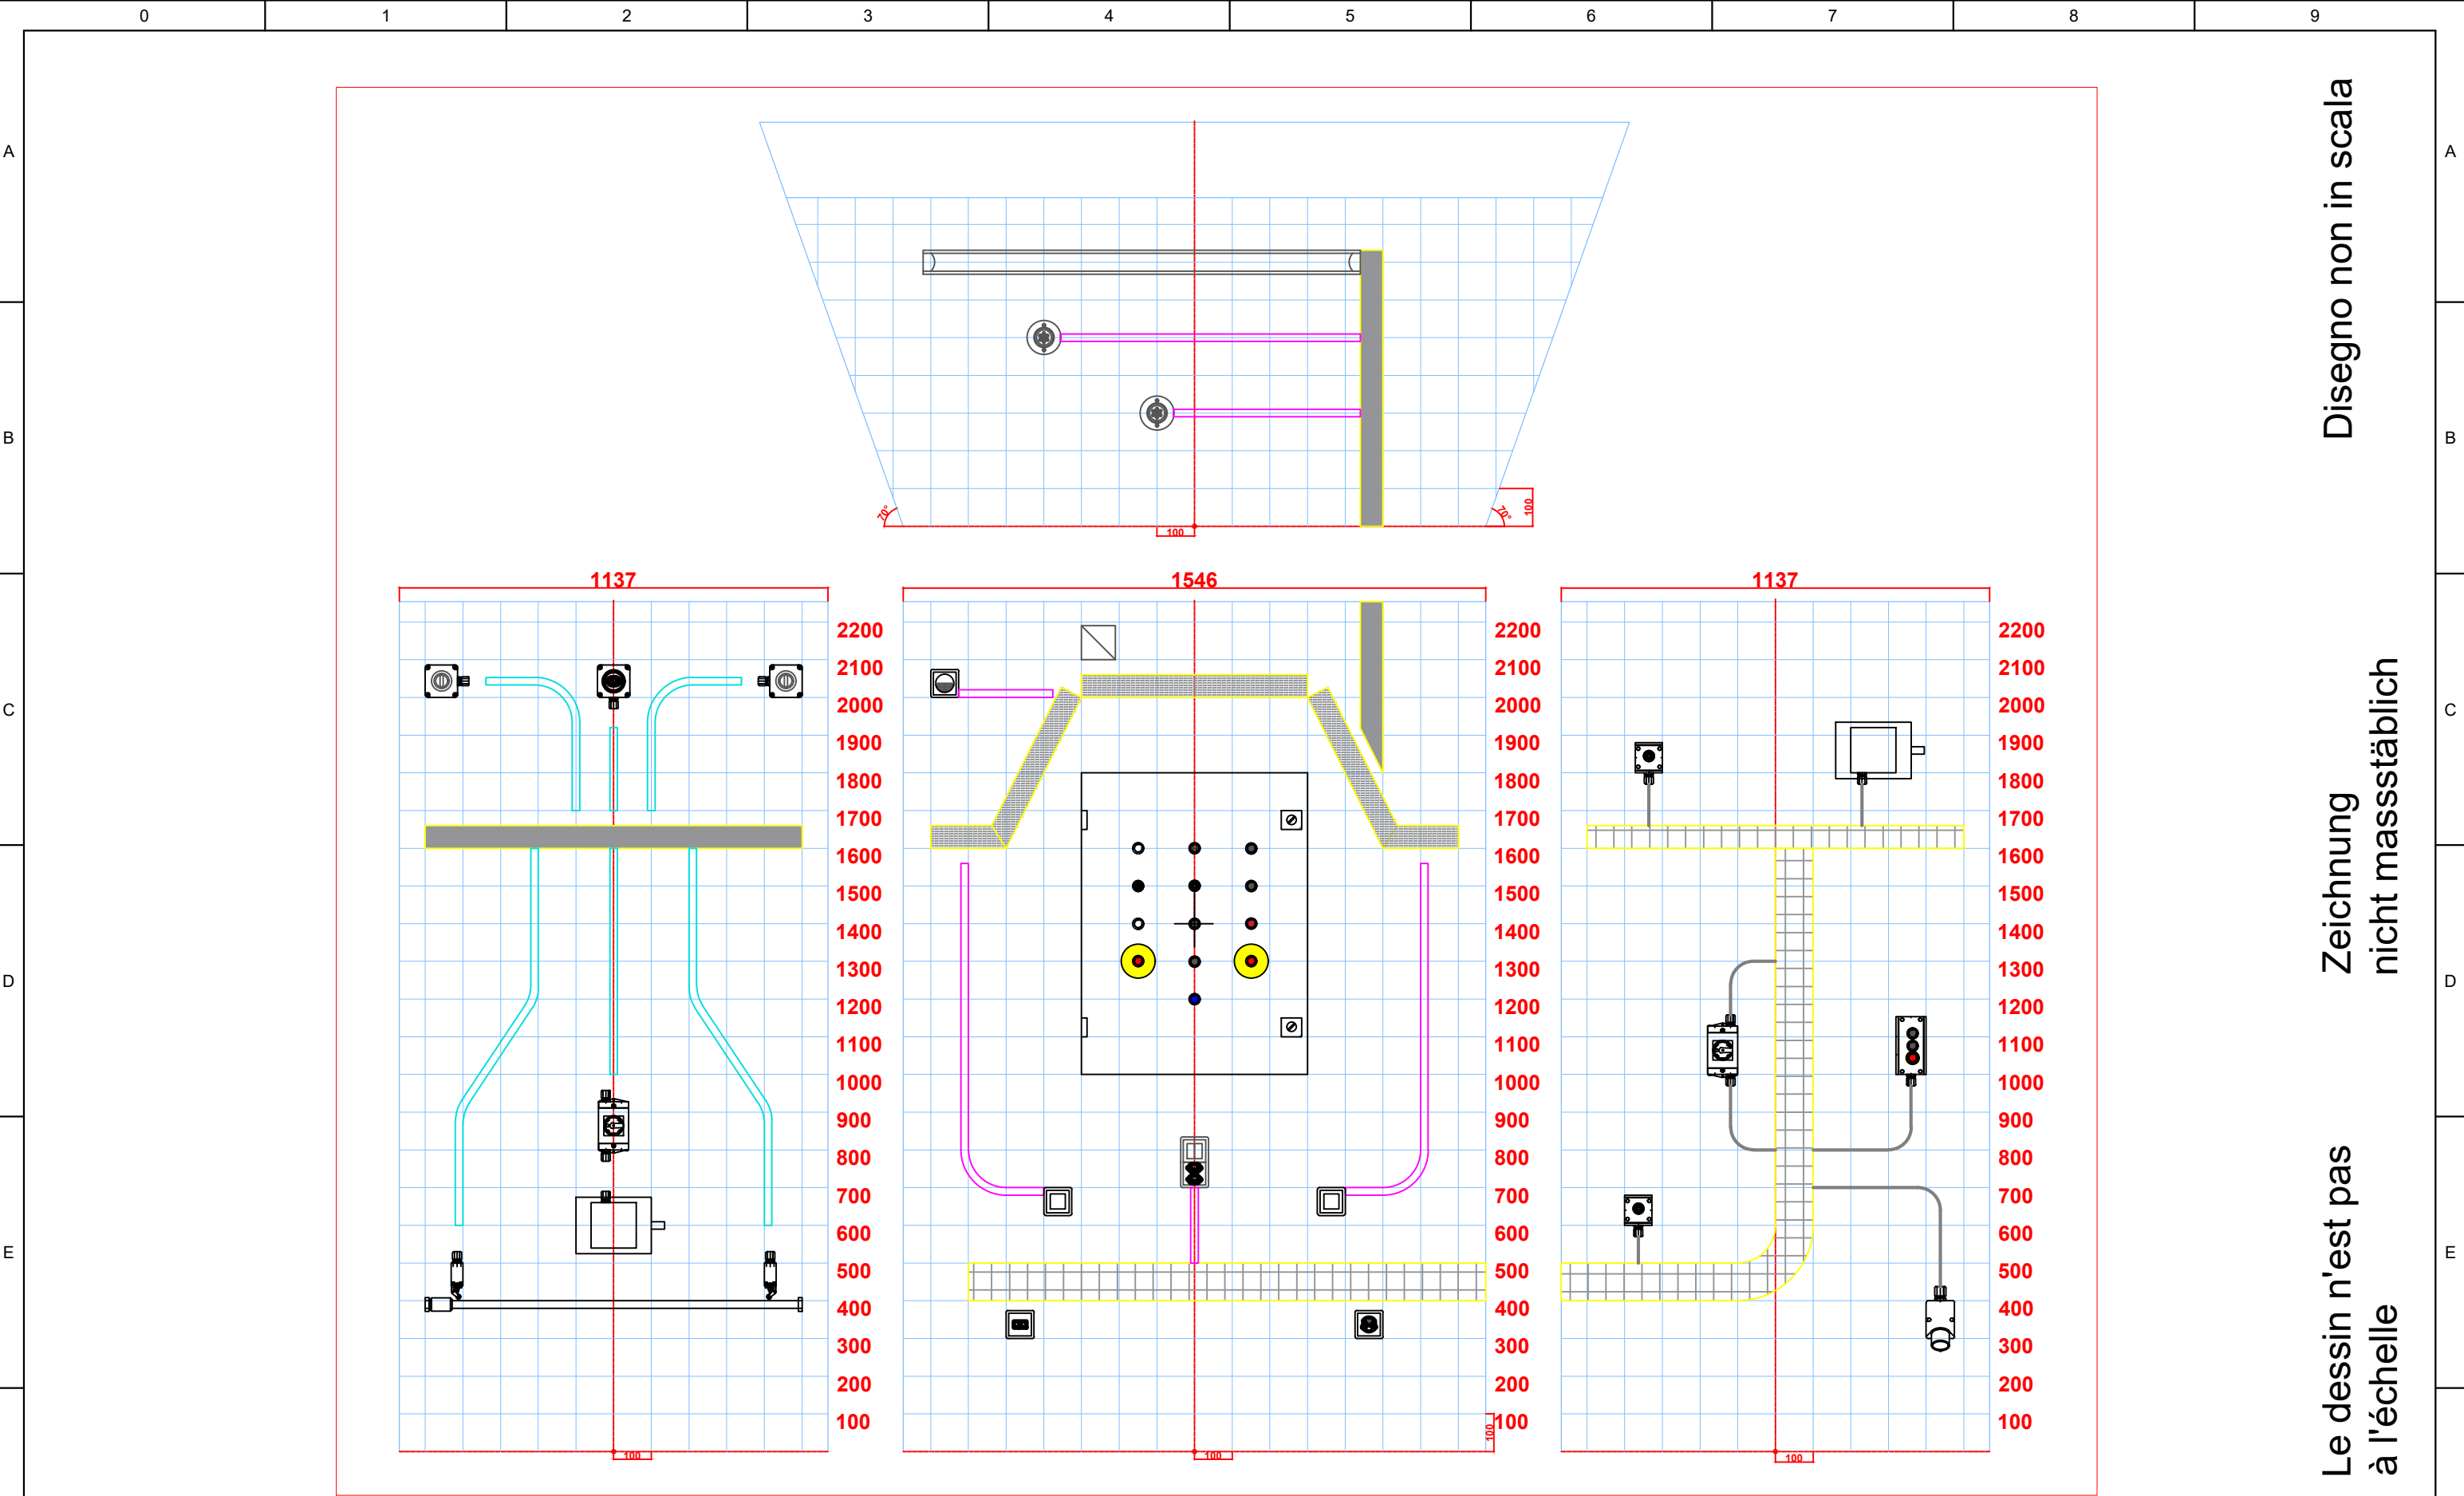

Disegno non in scala

Zeichnung  
nicht massstäblich

Le dessin n'est pas  
à l'échelle


Dépot de voirie  
Werkhof  
Servizi tecnici comunali

Panel A-D

RM-2020\_Panel-A-D-Blatt-01-D-F-I.DWG

Dat. 20.02.2020  
Gez. EIT.swiss/cm  
Mst. -:-  
Gr. A3

Blatt  
Feuille  
Foglio  
01

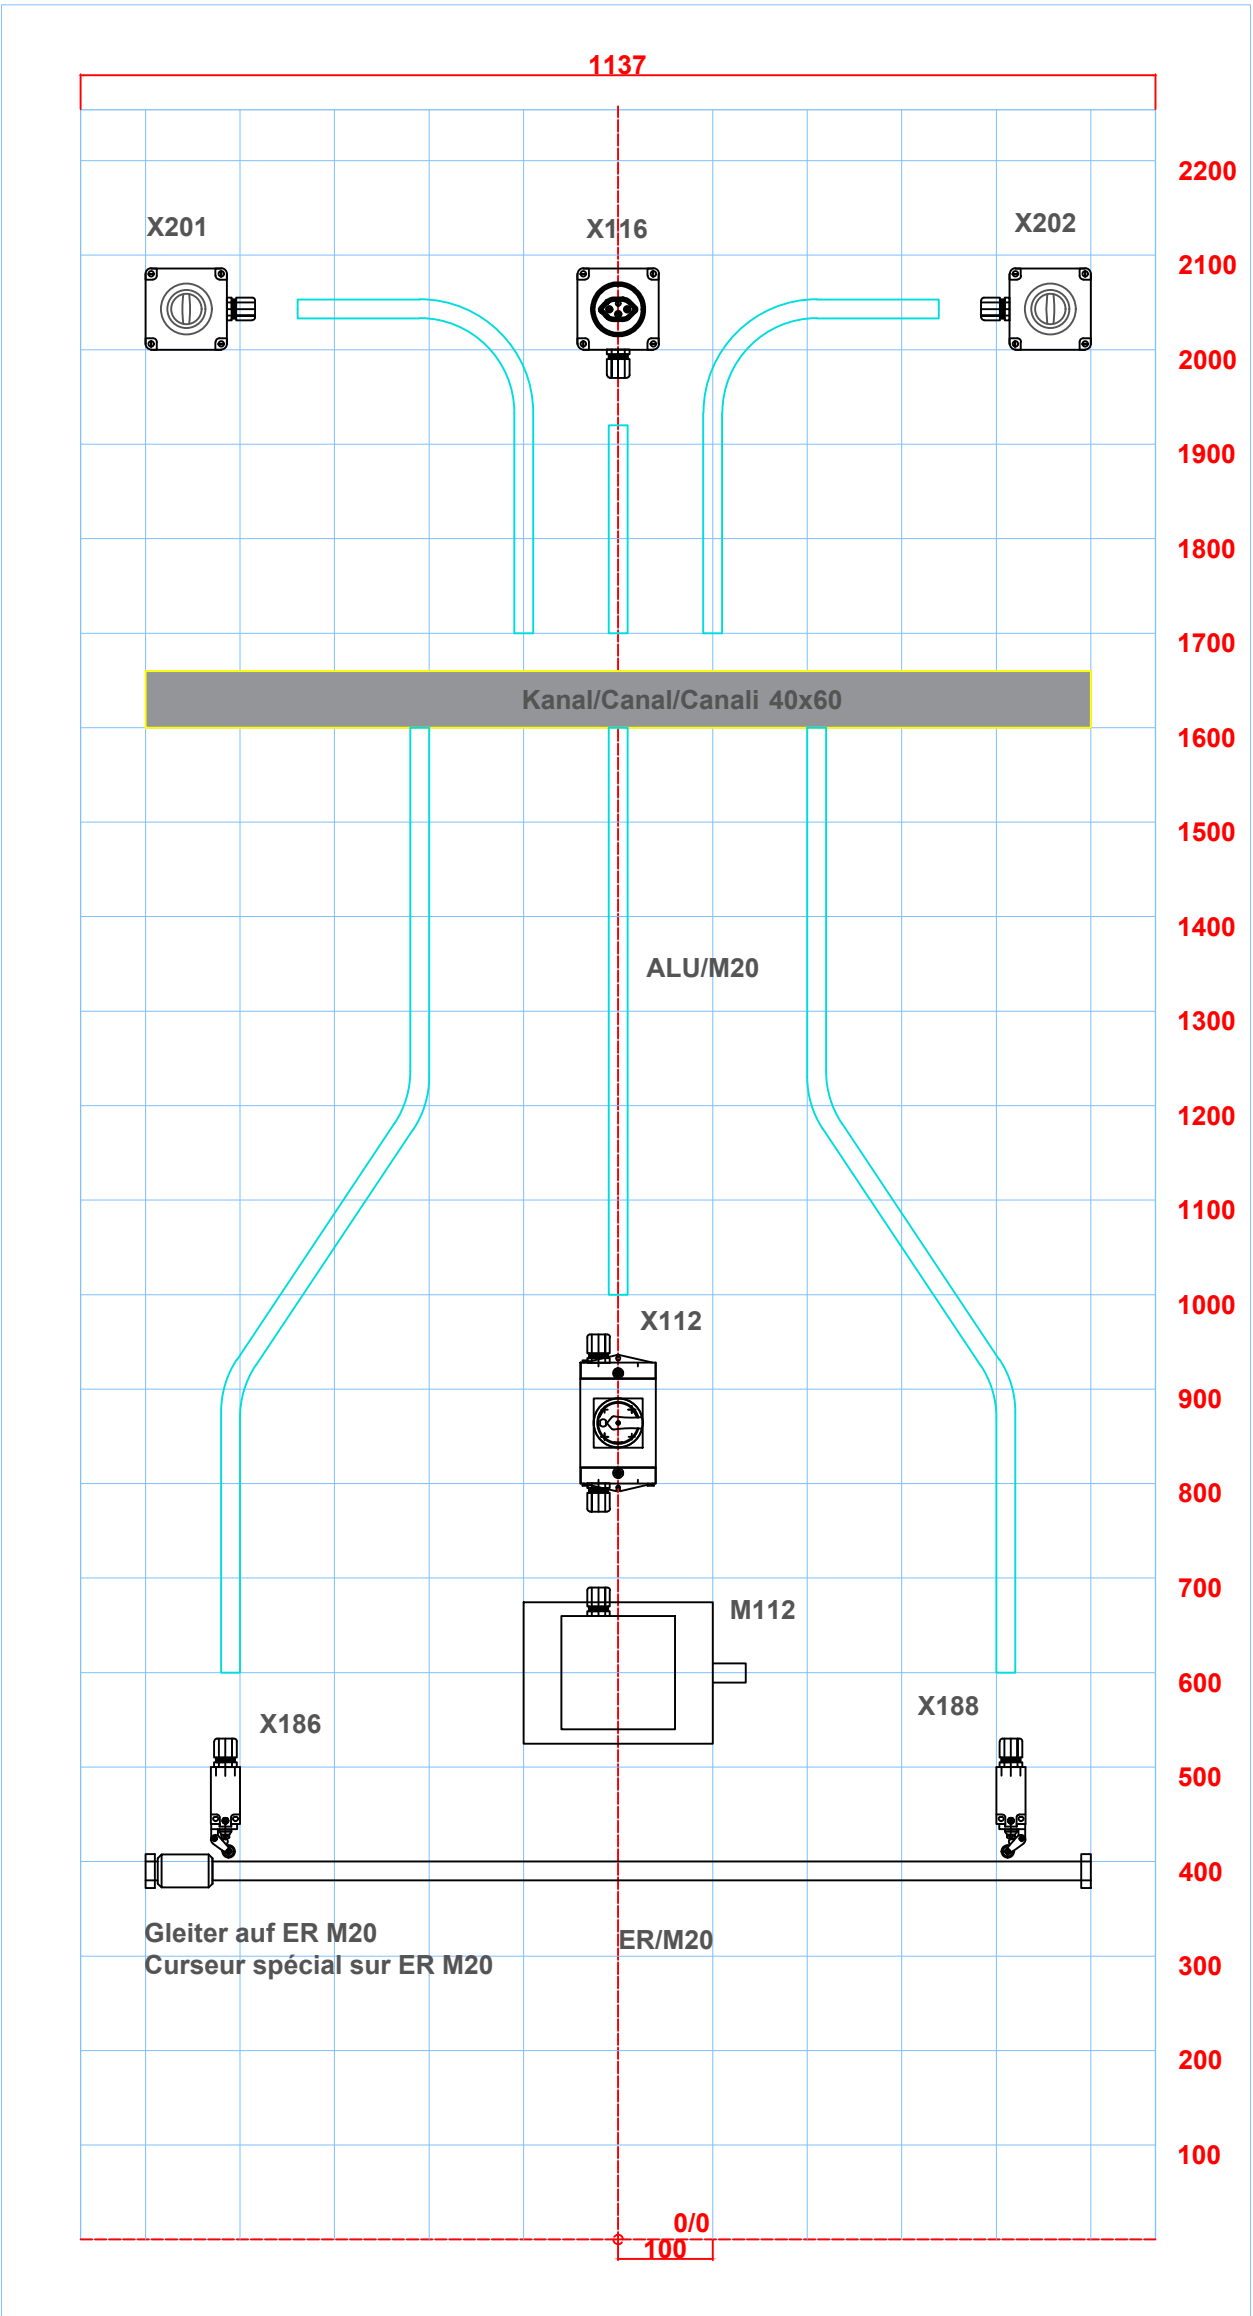

Dépôt de voirie  
Werkhof  
Servizi tecnici comunali

Panel A  
RM-2020\_Panel-A-Blatt-02-D-F-I.DWG


Dat. 20.02.2020  
Gez. EIT.swiss/cm  
Mst. -:-  
Gr. A3

Blatt  
Feuille  
Foglio  
02

Le dessin n'est pas  
à l'échelle

Zeichnung  
nicht massstäblich

Disegno non in scala

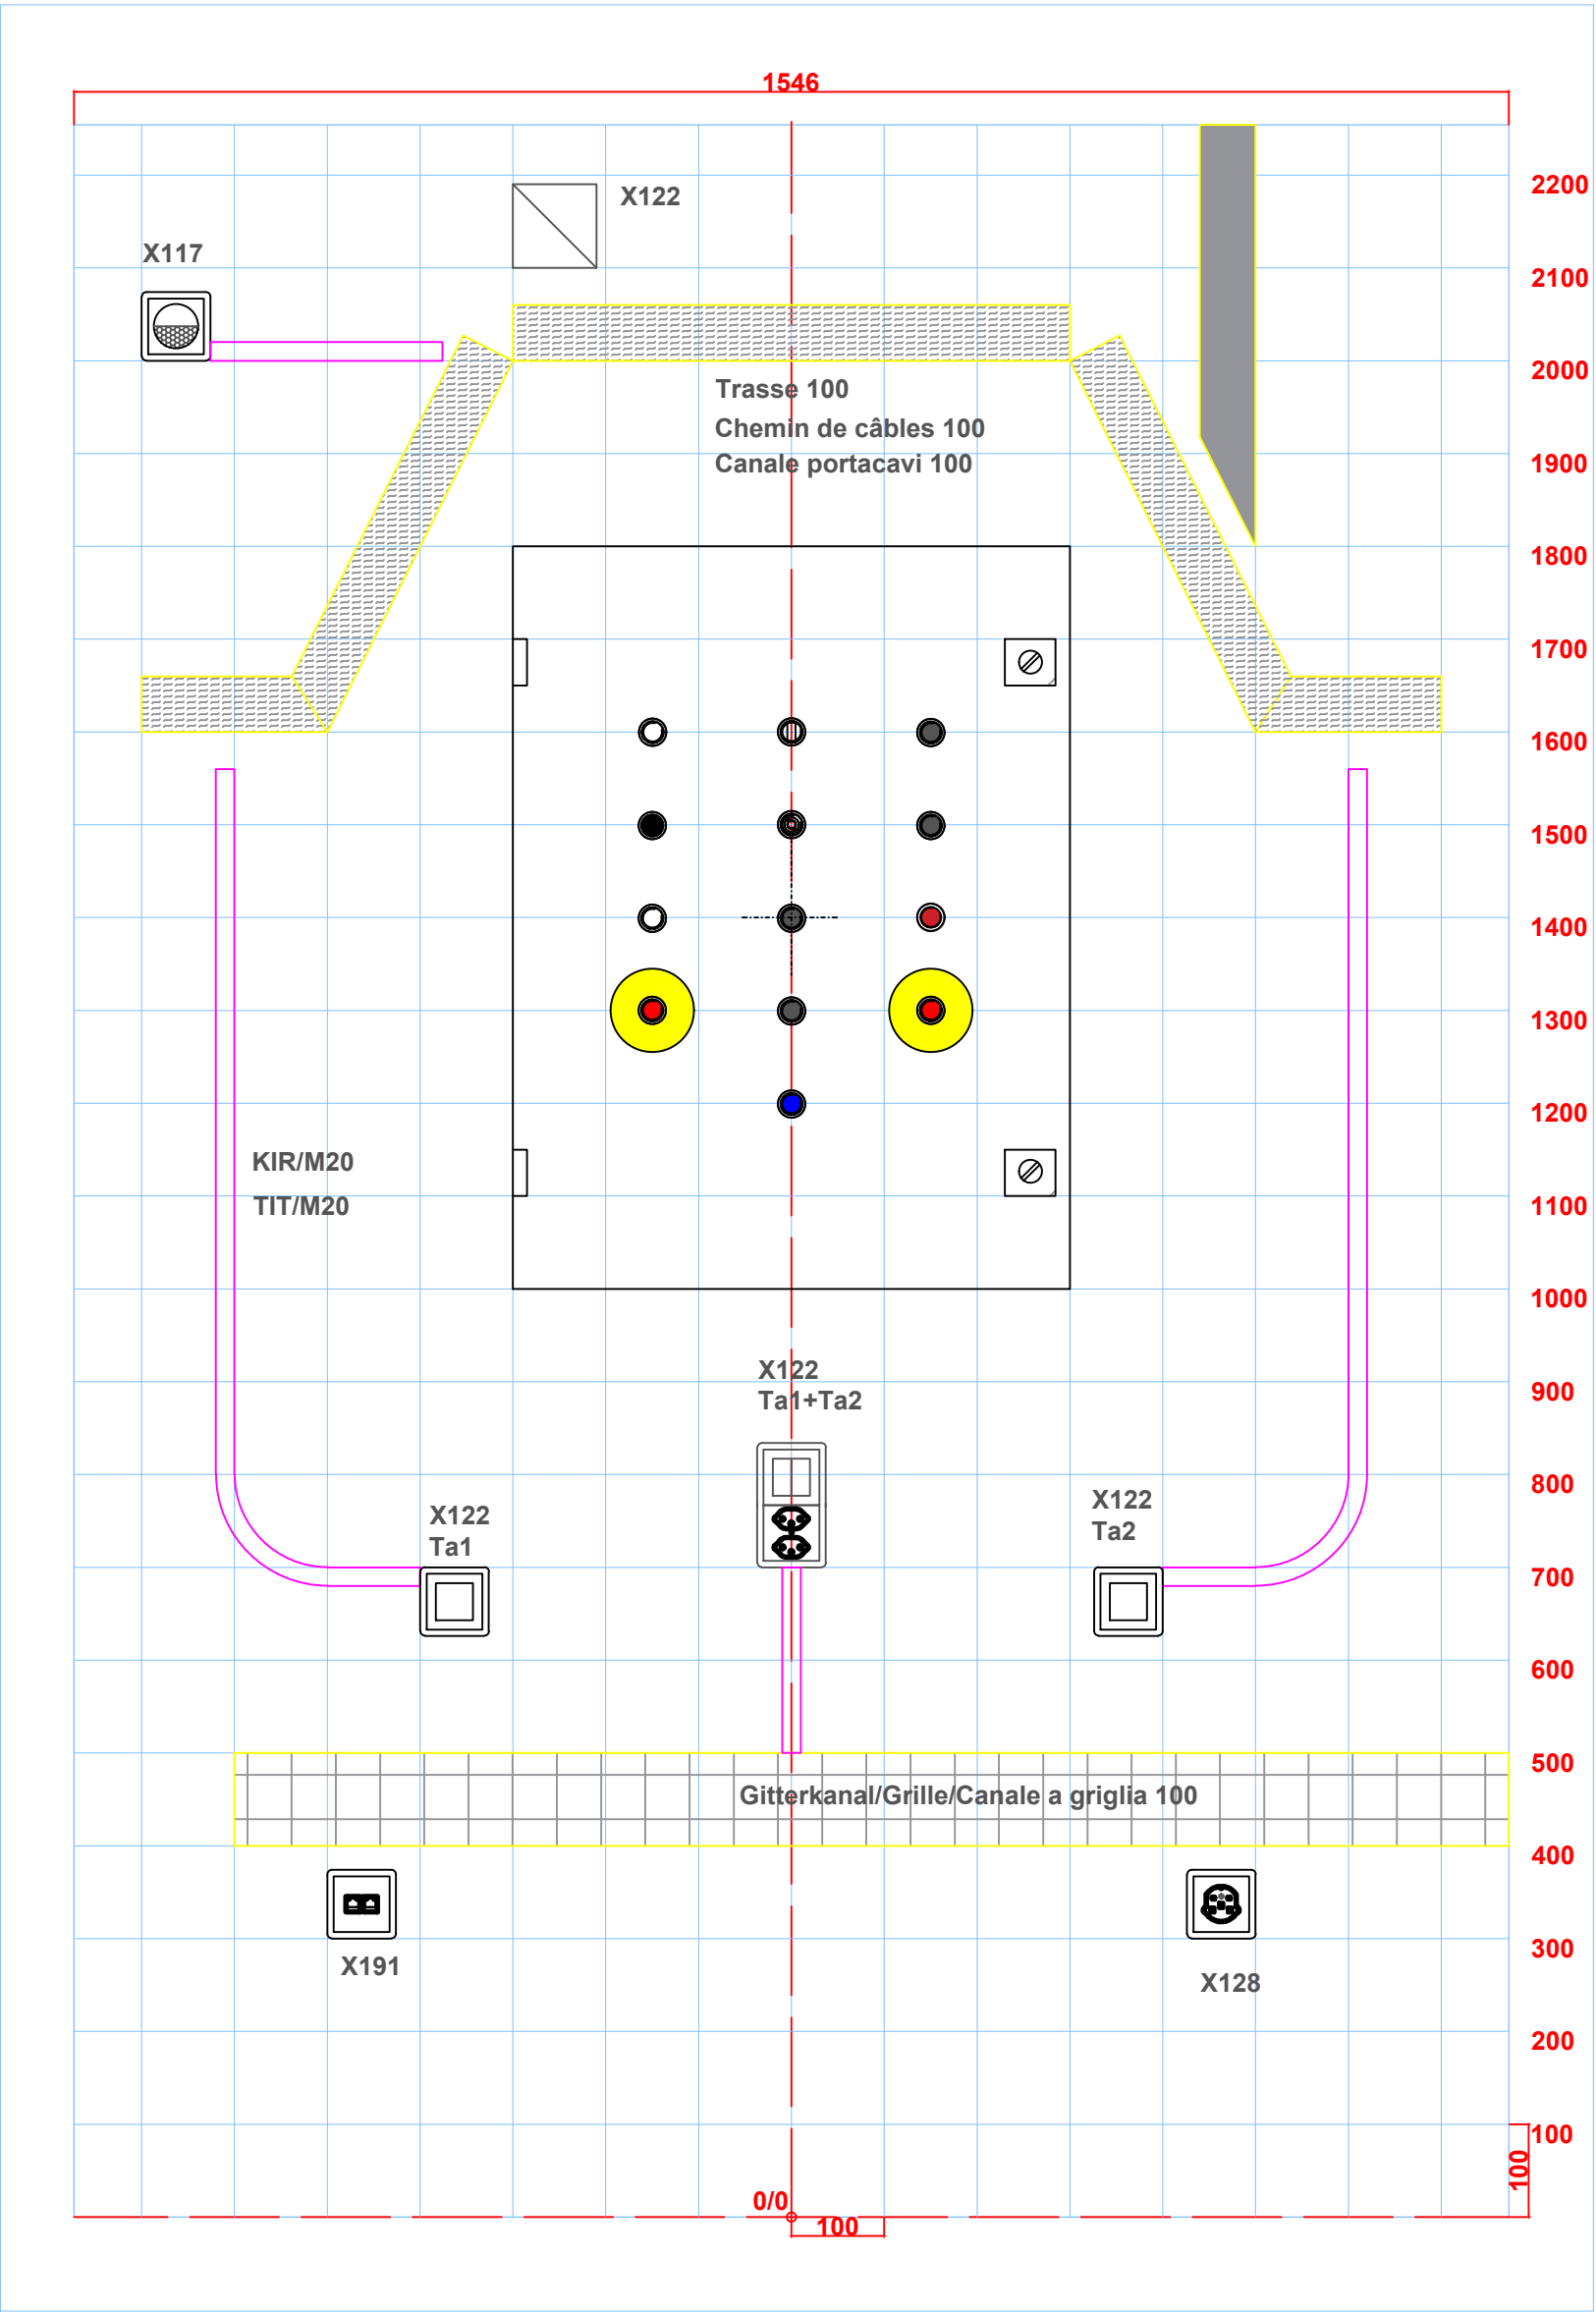

Dépôt de voirie  
Werkhof  
Servizi tecnici comunali

Panel B  
RM-2020\_Panel-B-Blatt-03-D-F-I.DWG


Dat. 20.02.2020  
Gez. EIT.swiss/cm  
Mst. -:-  
Gr. A3

Blatt  
Feuille  
Foglio  
03

Le dessin n'est pas  
à l'échelle

Zeichnung  
nicht massstäblich

Disegno non in scala

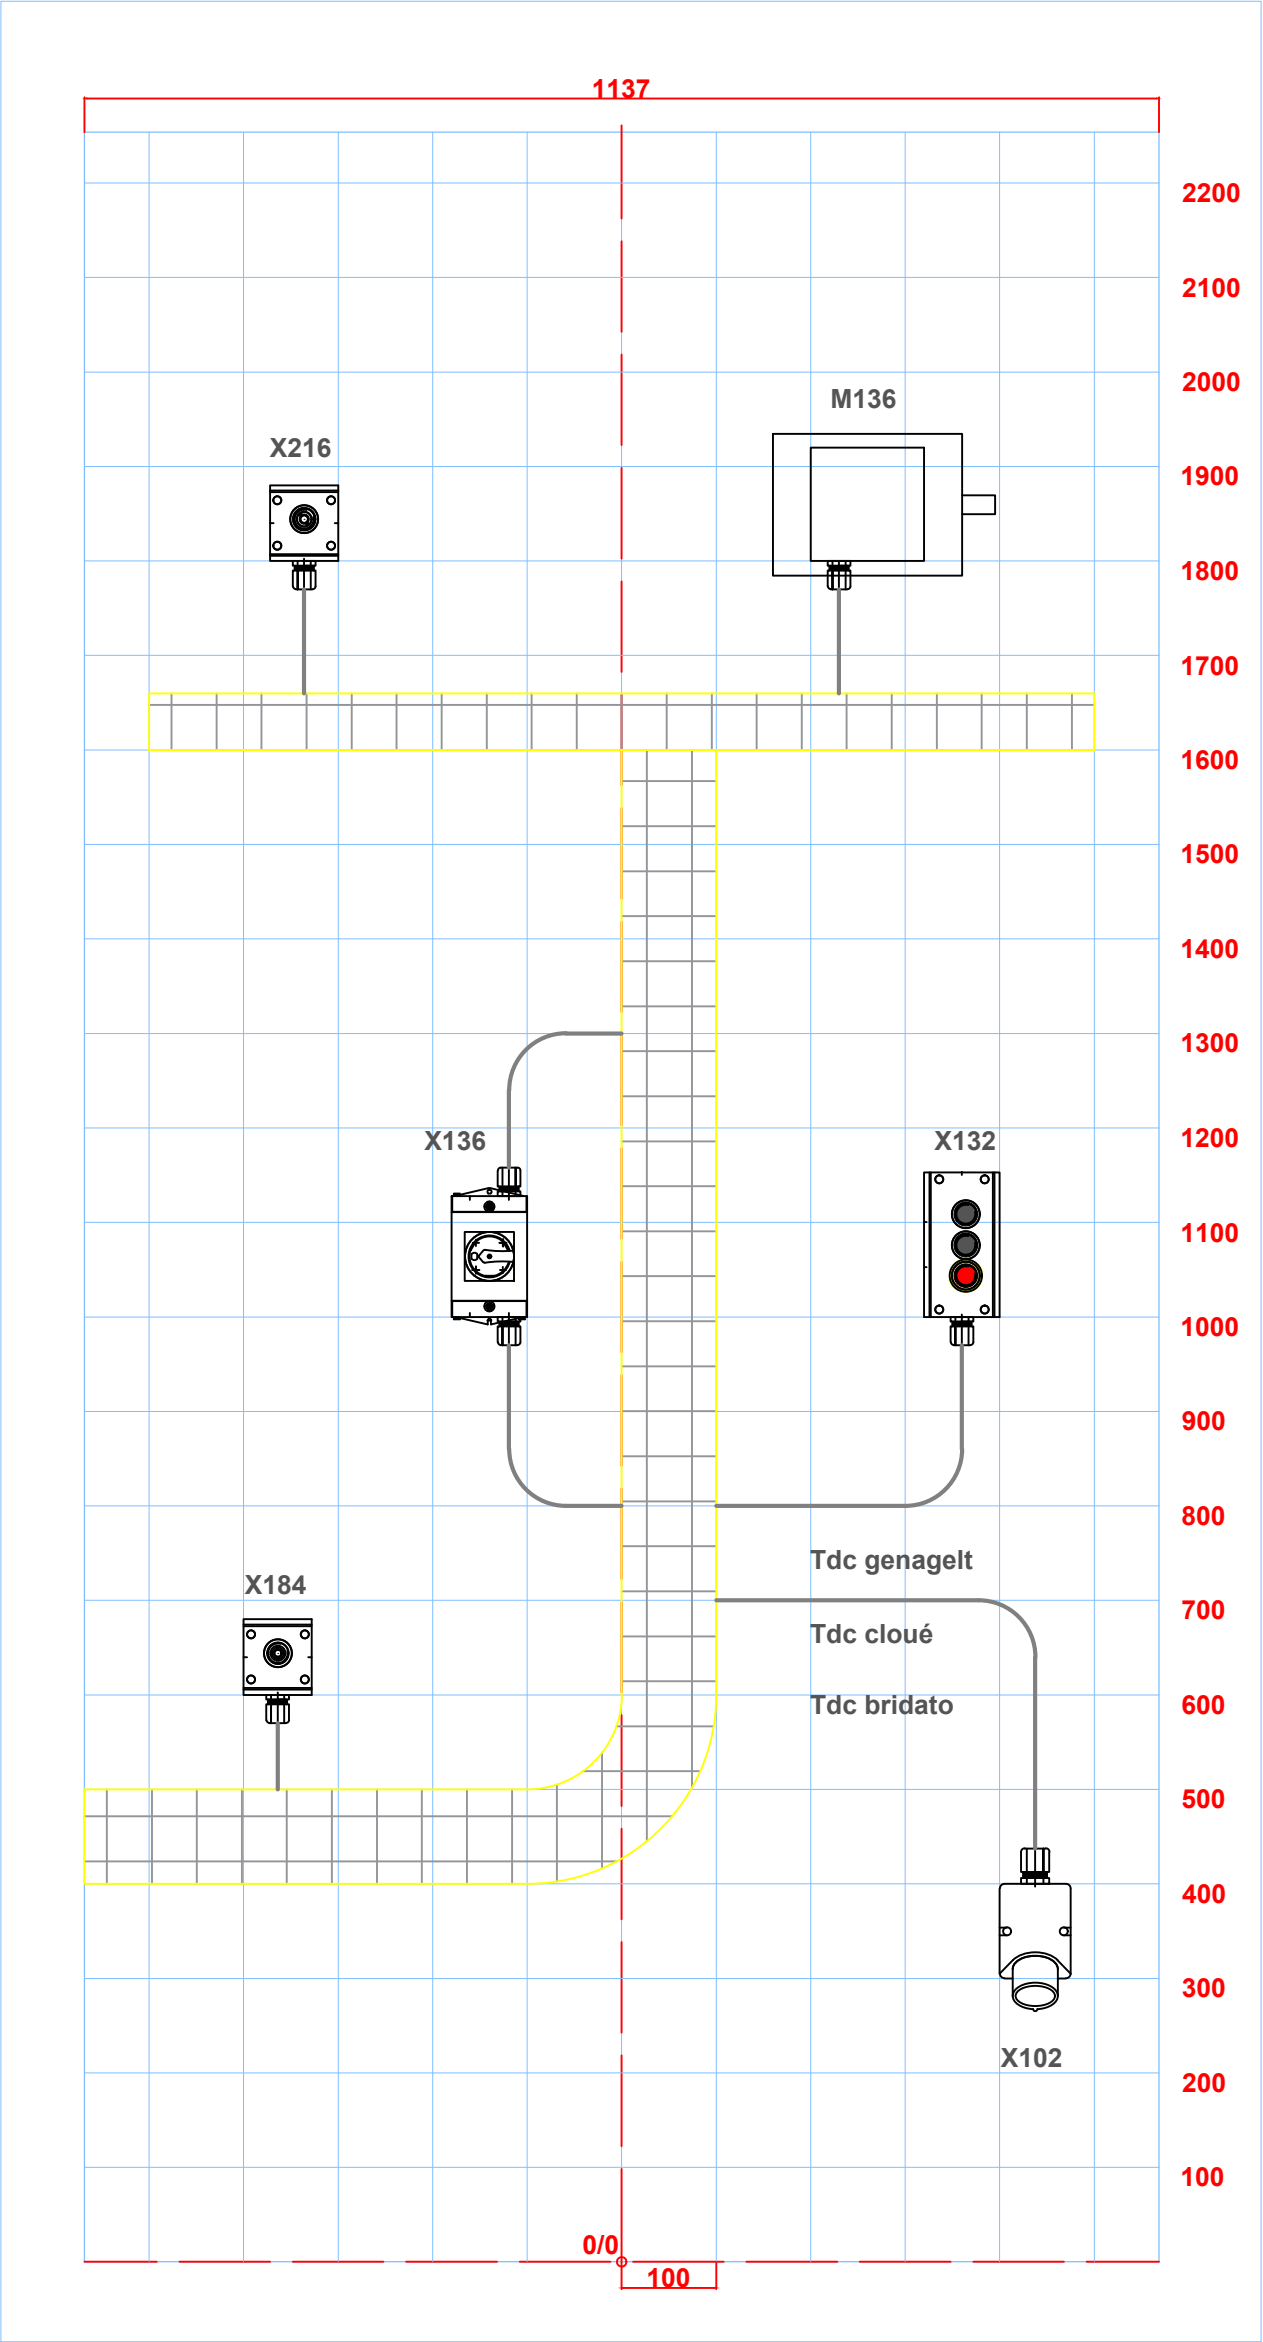

Le dessin n'est pas  
à l'échelle

Zeichnung  
nicht massstäblich


Disegno non in scala

Dépôt de voirie  
Werkhof  
Servizi tecnici comunali

Panel C  
RM-2020\_Panel-C-Blatt-04-D-F-I.DWG

Dat. 20.02.2020  
Gez. EIT.swiss/cm  
Mst. -:-  
Gr. A3

Blatt  
Feuille  
Foglio  
04

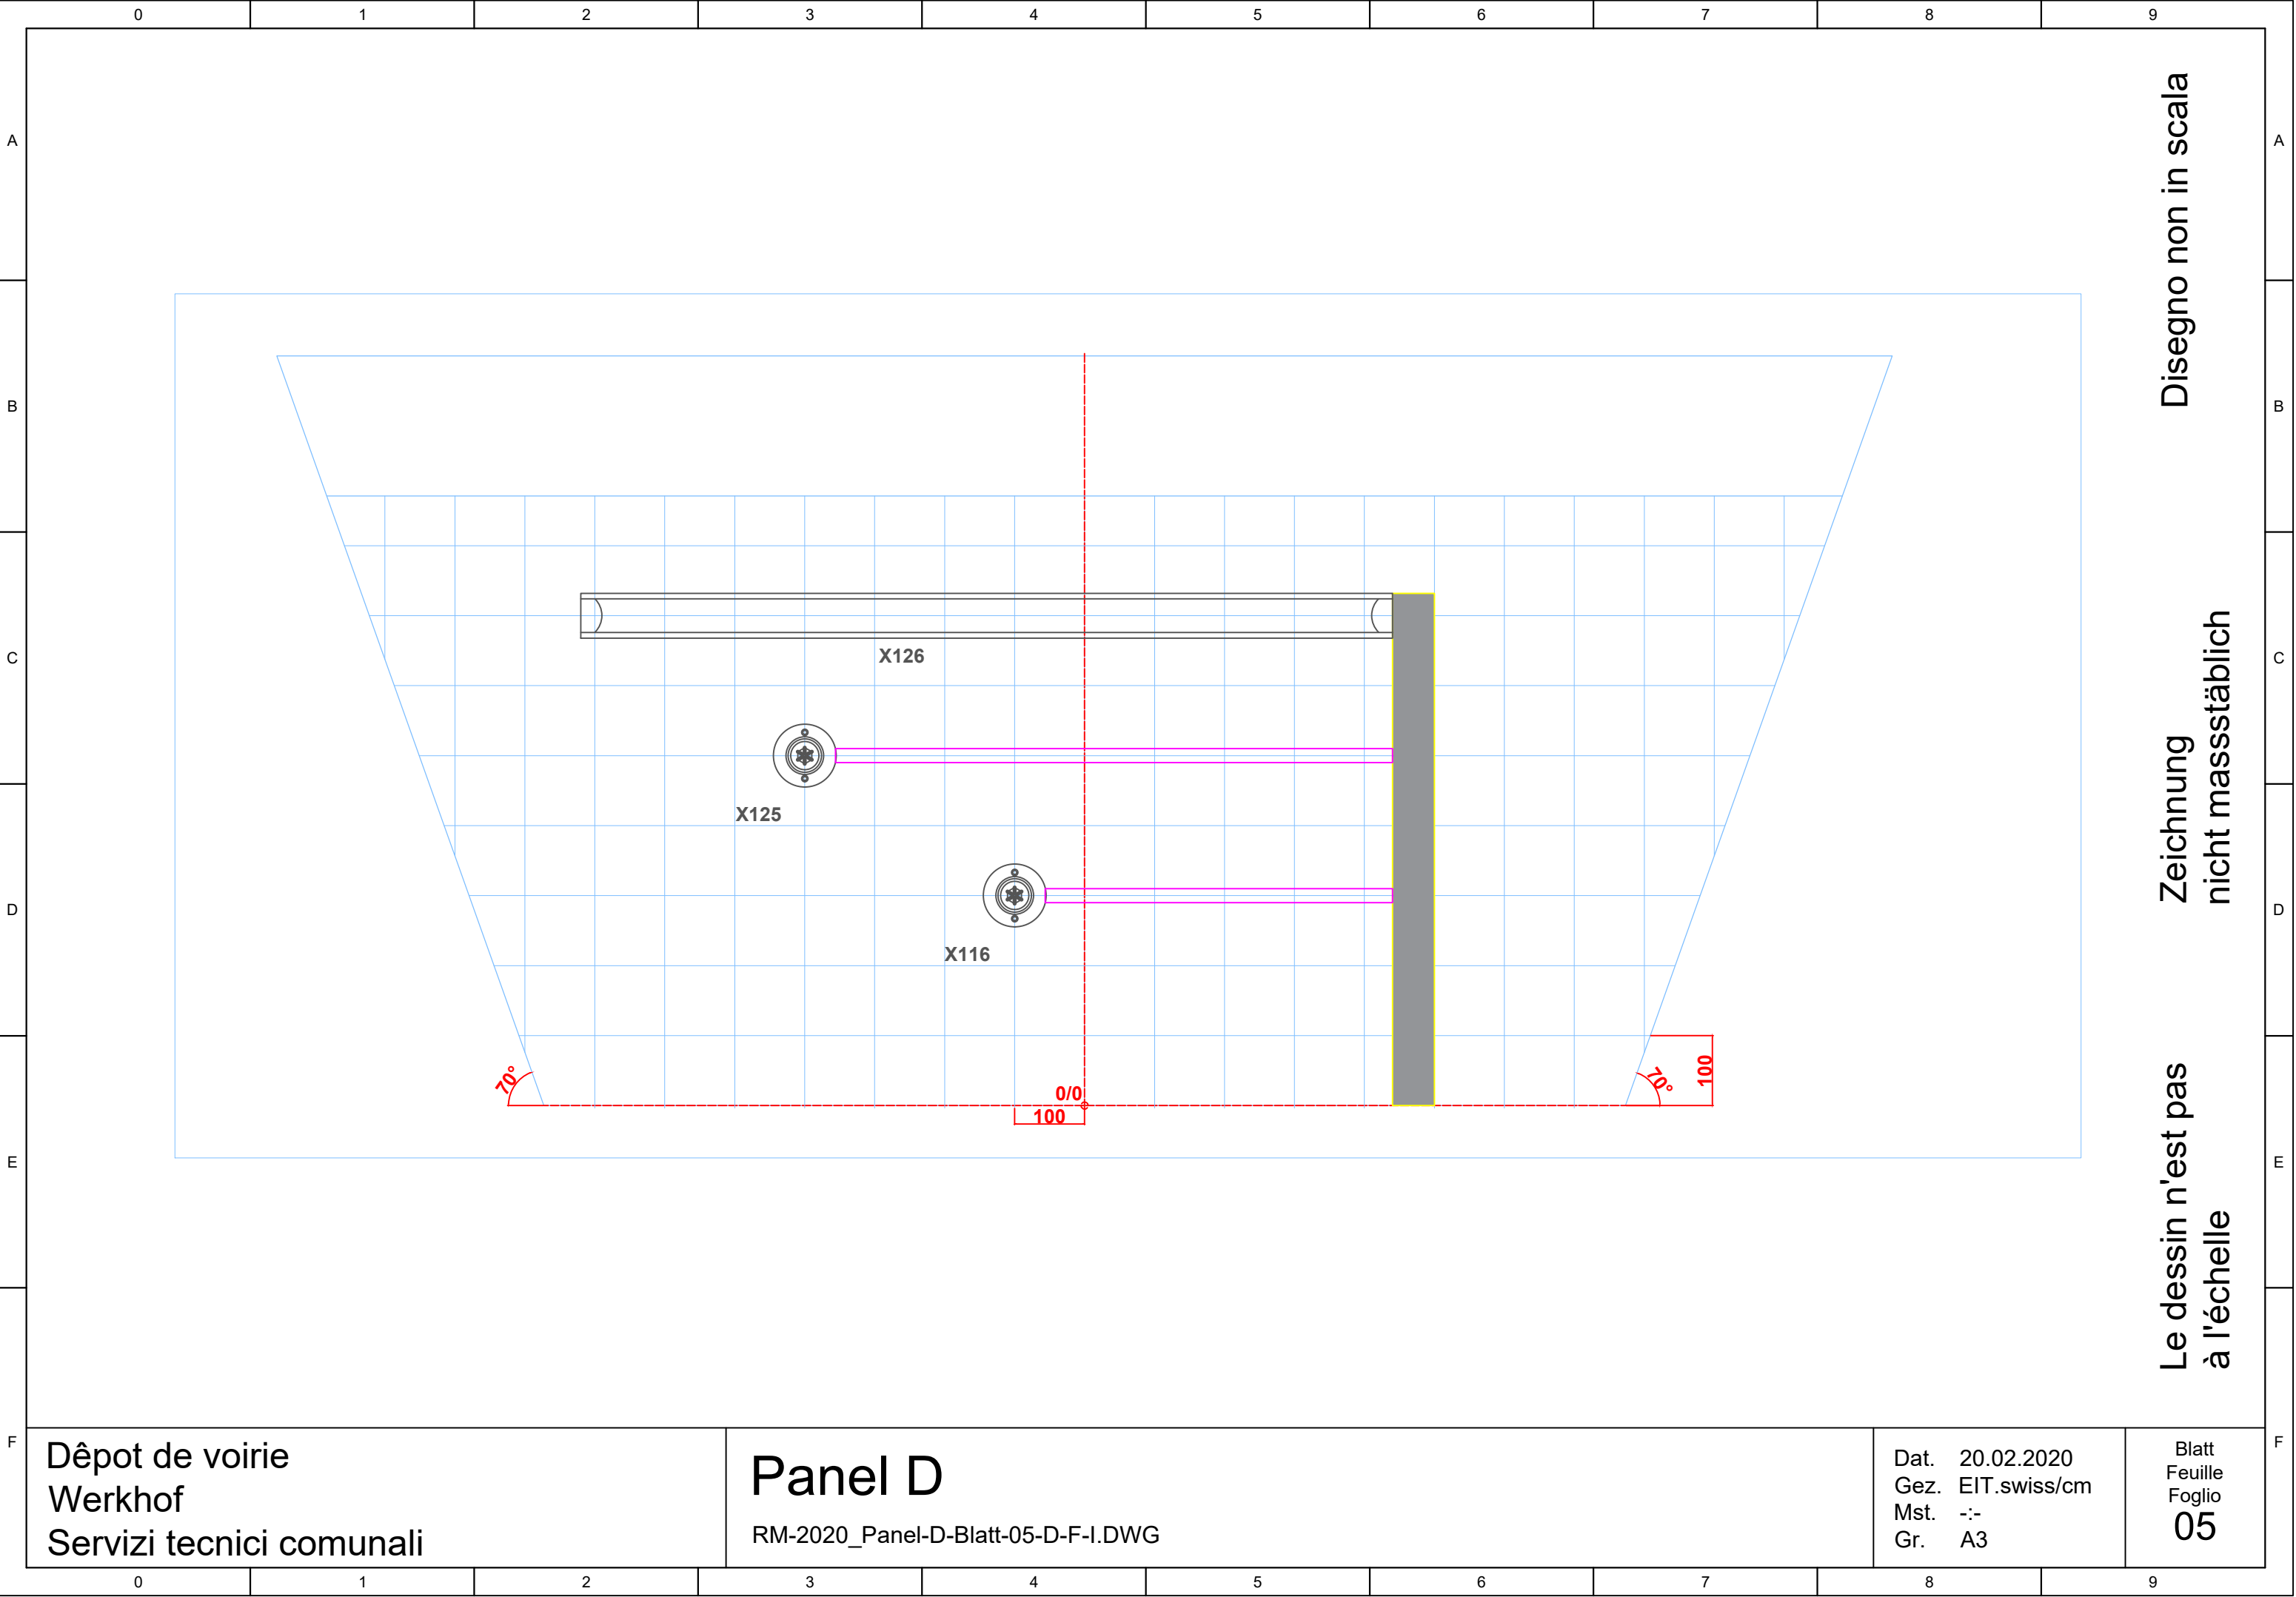

Disegno non in scala

Zeichnung  
nicht massstäblich

Le dessin n'est pas  
à l'échelle

Dépôt de voirie  
Werkhof  
Servizi tecnici comunali

# Panel D

RM-2020\_Panel-D-Blatt-05-D-F-I.DWG

Dat. 20.02.2020  
Gez. EIT.swiss/cm  
Mst. -:-  
Gr. A3

Blatt  
Feuille  
Foglio  
05

