

# SCHEMA ELETTRICO

Impianto:                      Messa in funzione  
Ricerca guasto

Oggetto:                      Difetti del pannello  
Distribuzione secondaria

Cliente:                      11°    Campionato Svizzero  
SwissSkills Berna 2018

Progetto numero:            SM-2018-I


Schema numero:



11°    Campionato Svizzero  
11<sup>ème</sup>    Championnat Suisse  
11°    Campionato Svizzero

Indice	Data	Nome	Tecnico rd
			Data    23.08.2018
			Contr
			Pagina   0
			Stampa 29.08.2018
Numero di pagine   10			18.4        15:24



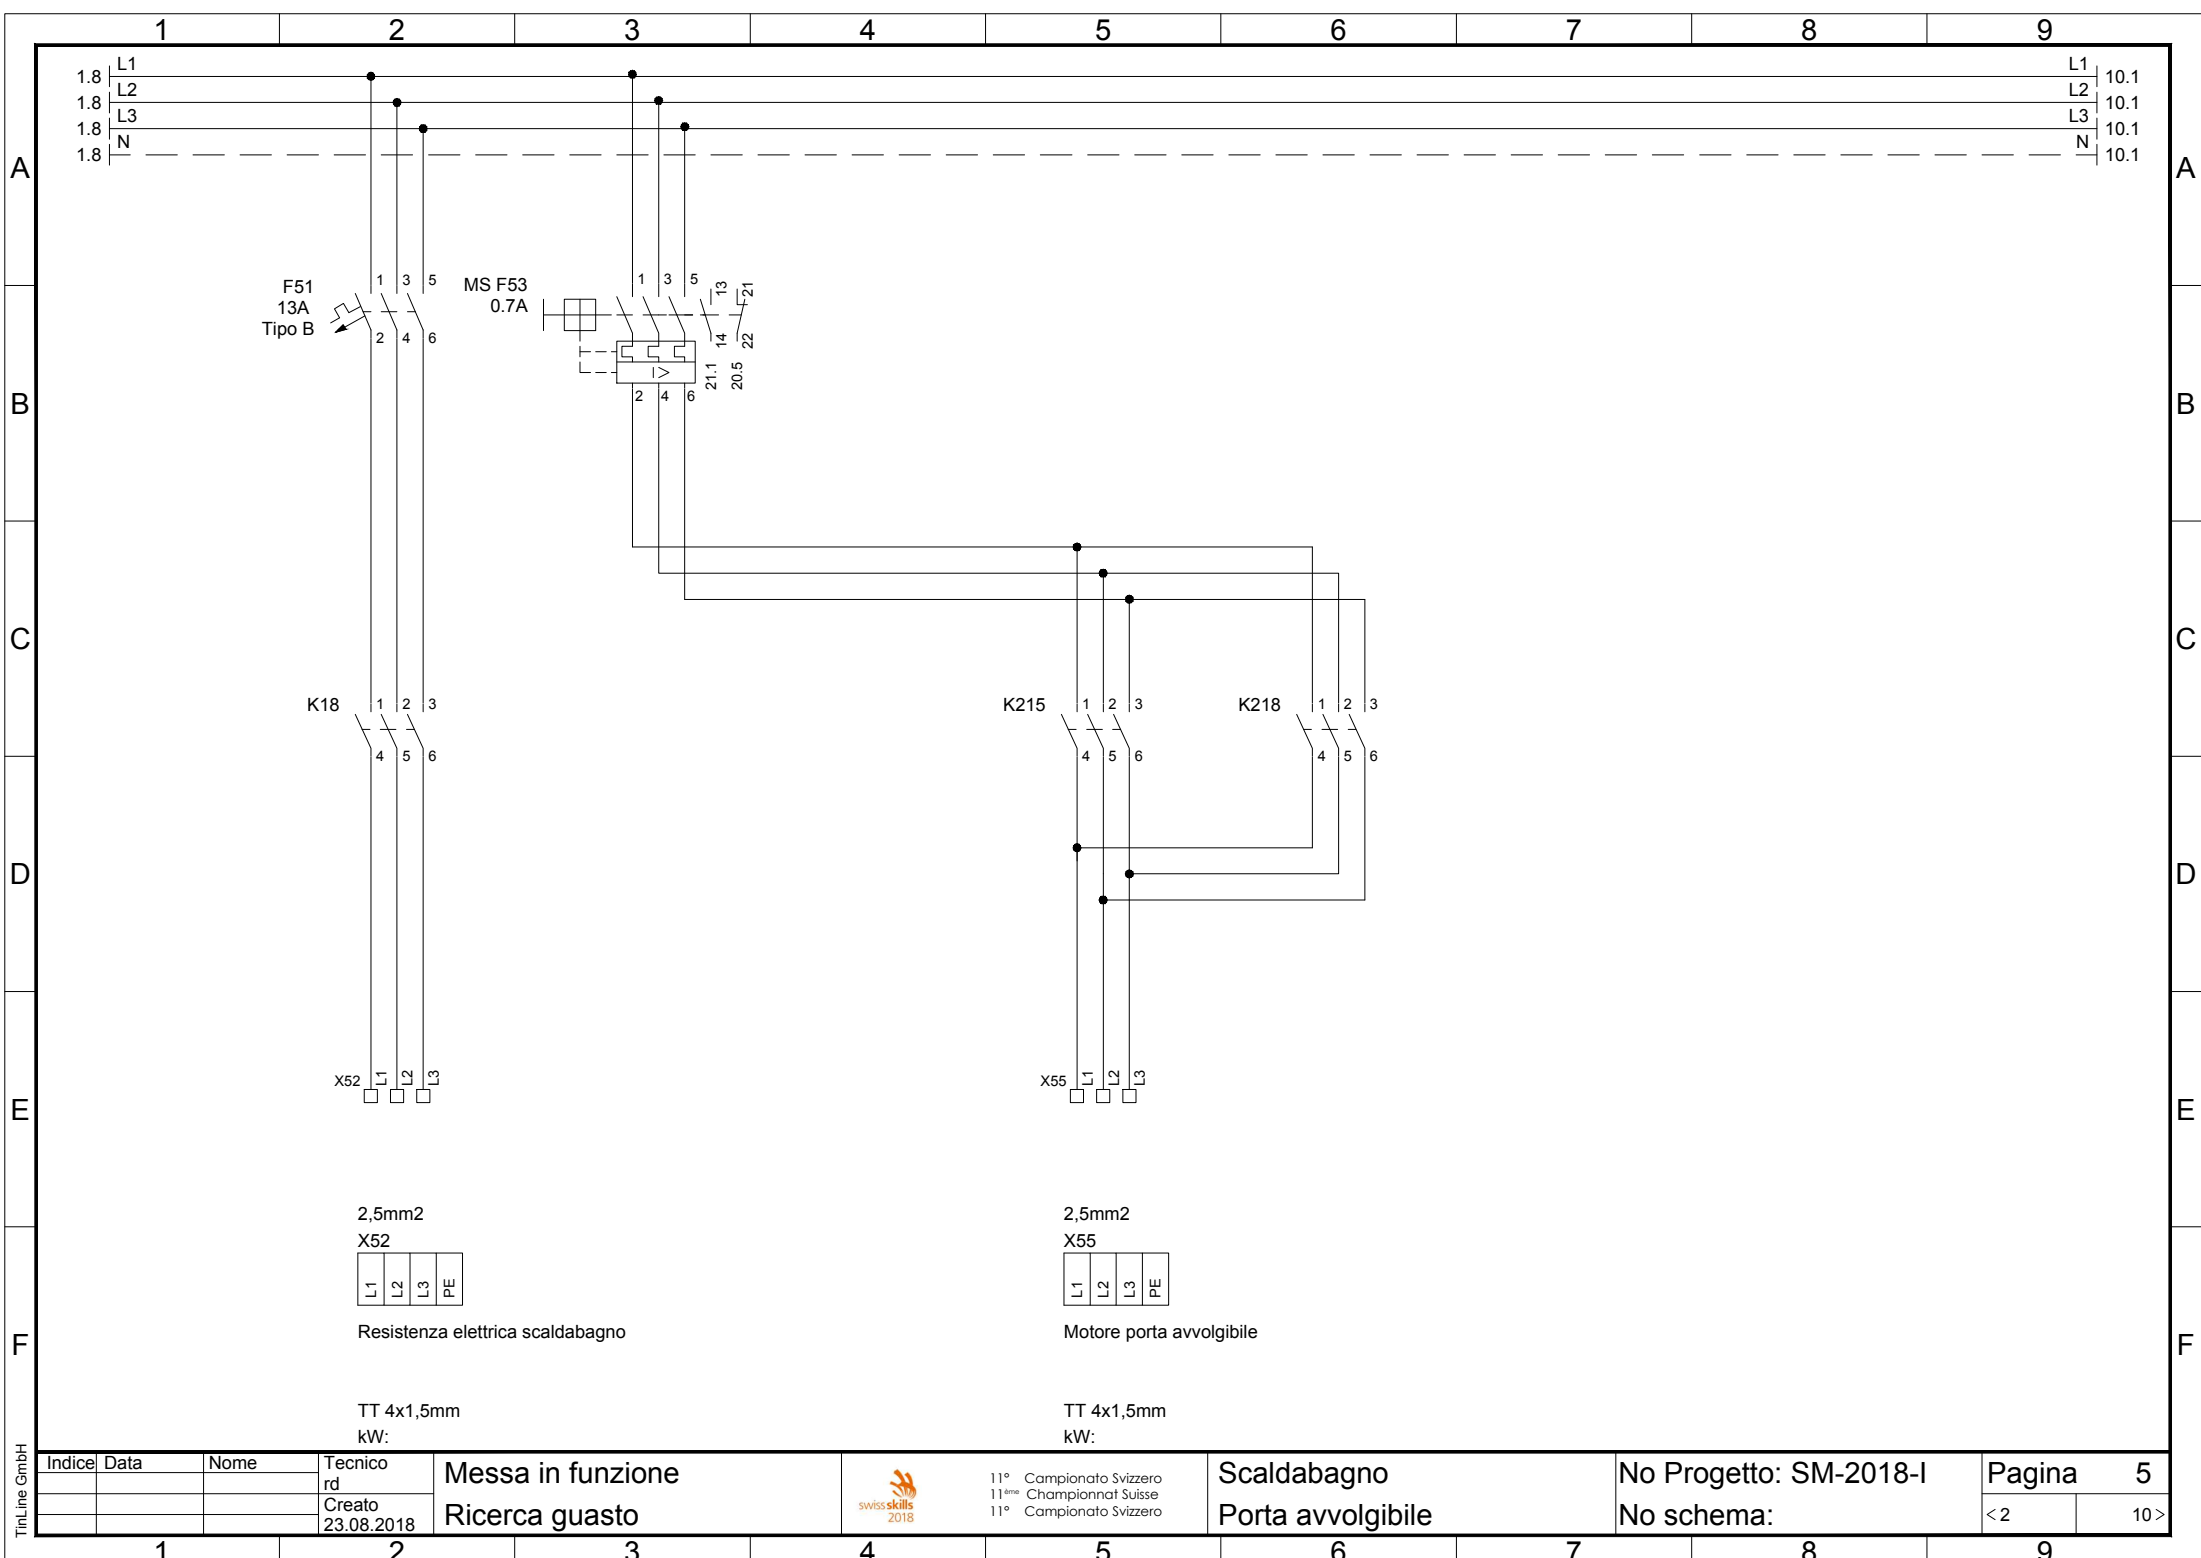

TinLine GmbH

Indice	Data	Nome	Tecnico
			rd
			Creto
			23.08.2018


Messa in funzione  
Ricerca guasto



11° Campionato Svizzero  
11ème Championnat Suisse  
11° Campionato Svizzero

Scaldabagno  
Porta avvolgibile


No Progetto: SM-2018-I  
No schema:

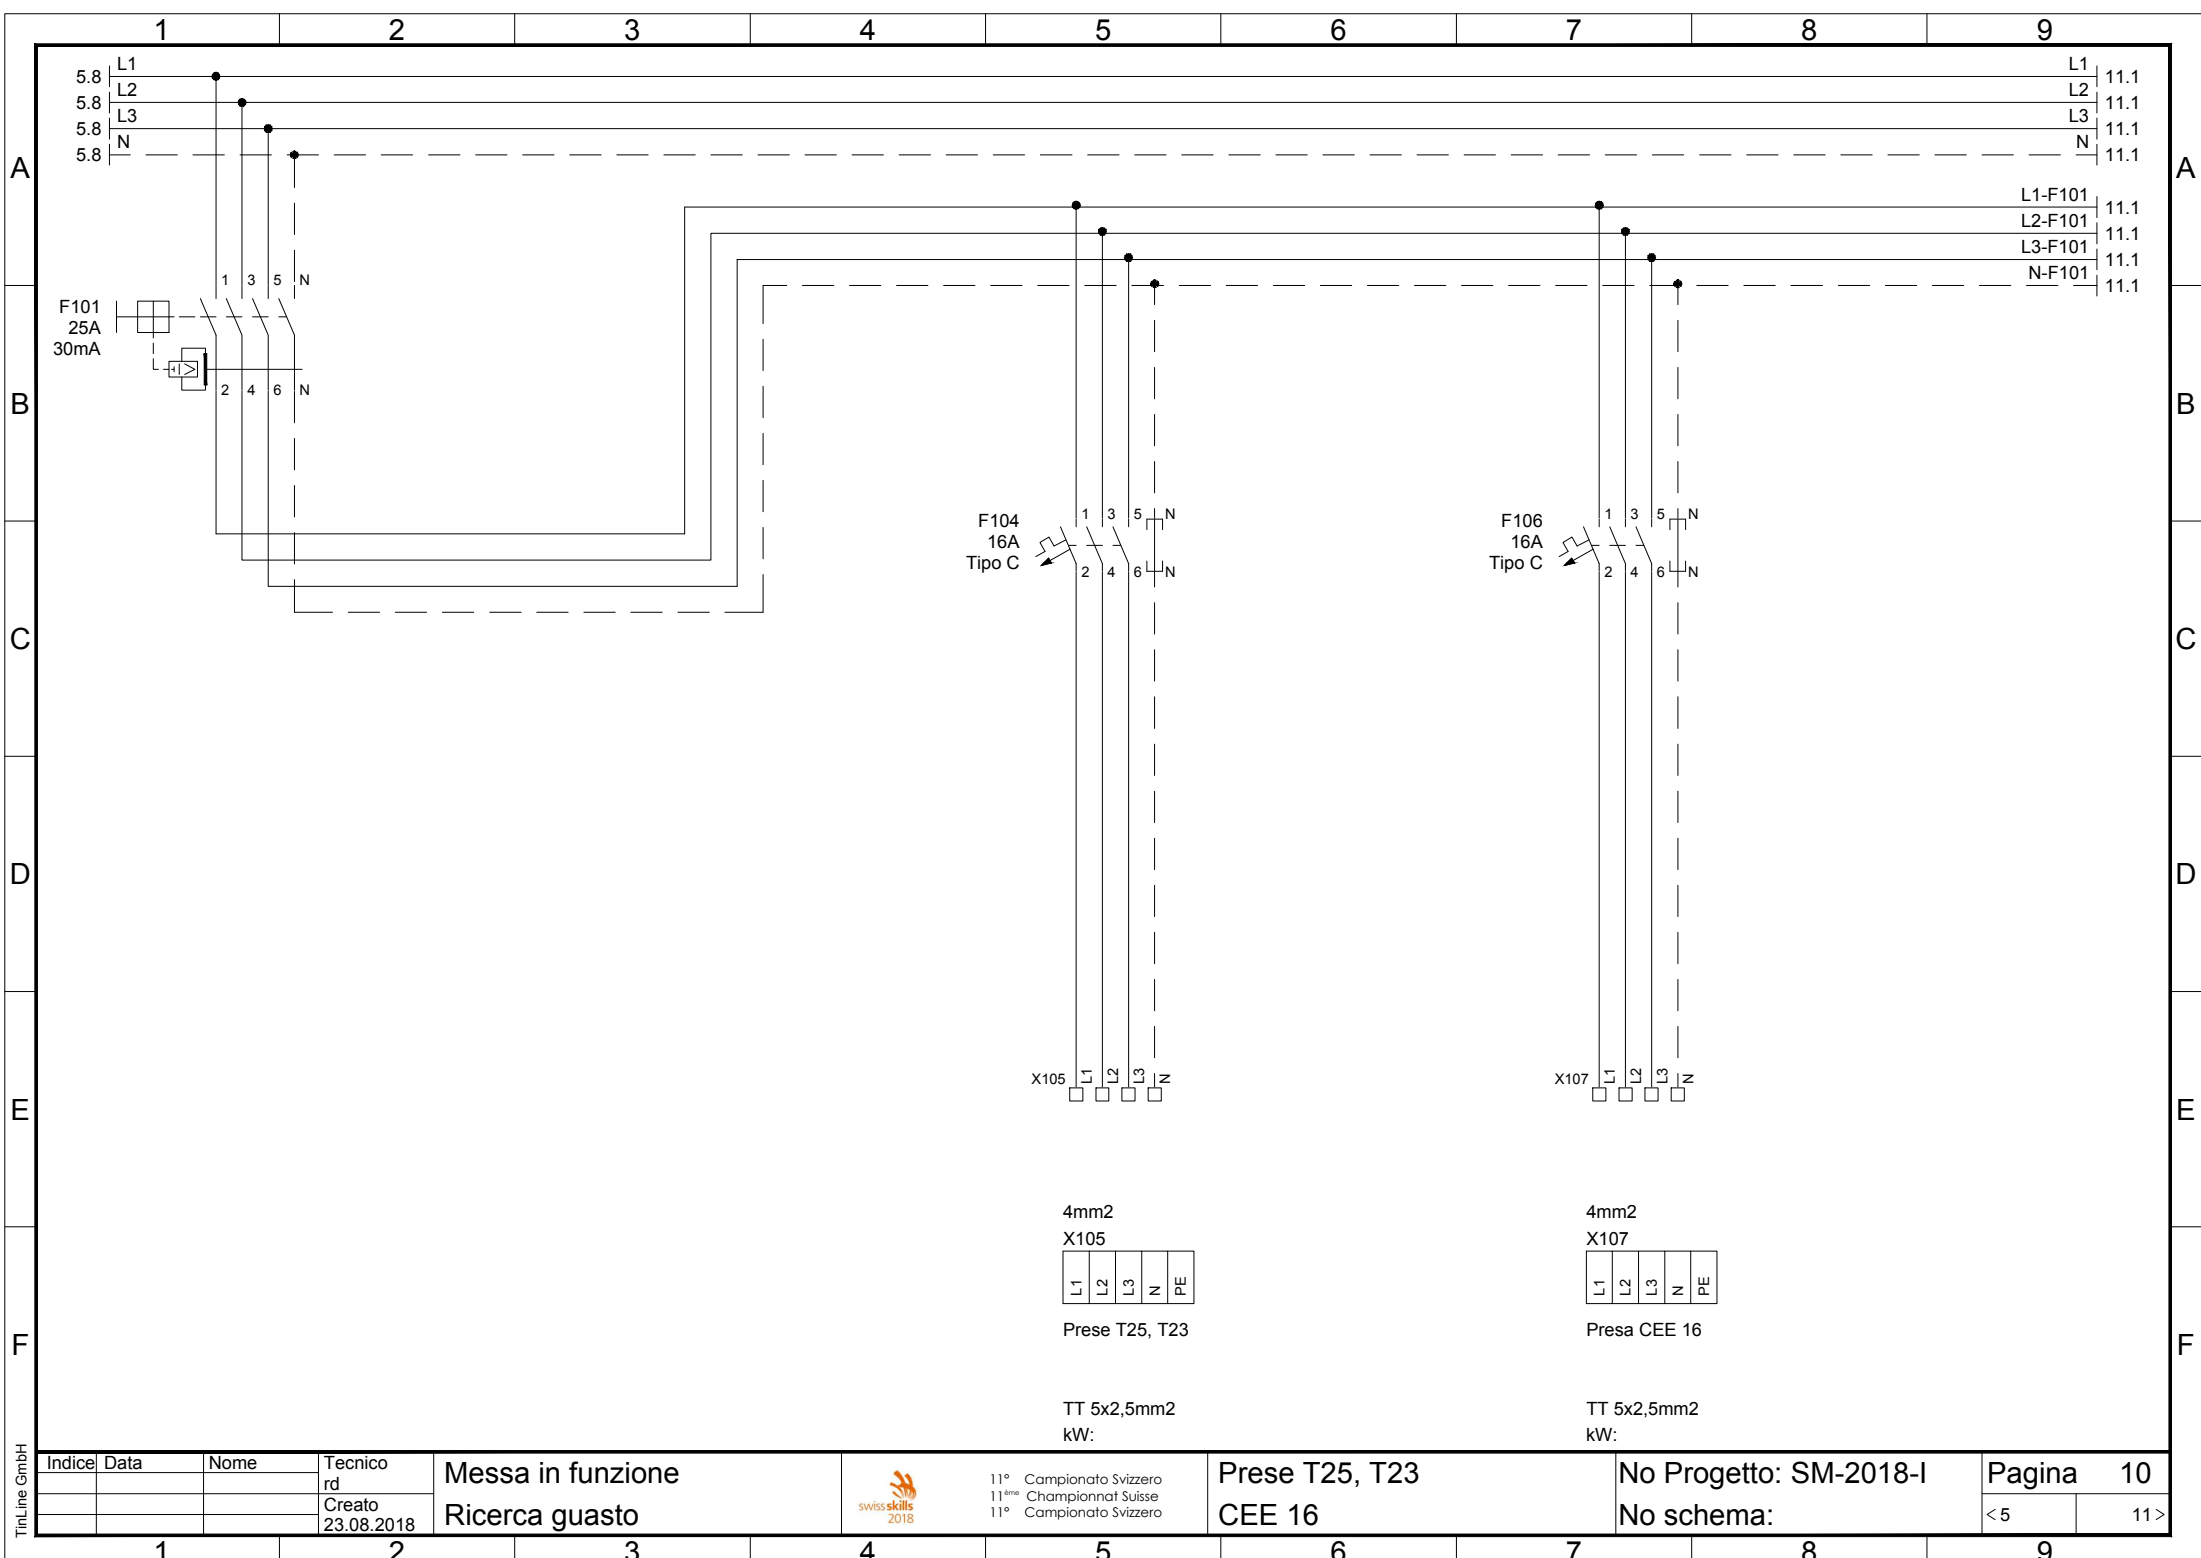

TinLine GmbH

Indice	Data	Nome	Tecnico
			rd
			Creato
			23.08.2018


Messa in funzione  
Ricerca guasto



11° Campionato Svizzero  
11<sup>ème</sup> Championnat Suisse  
11° Campionato Svizzera

Prese T25, T23  
CEE 16


No Progetto: SM-2018-I  
No schema:

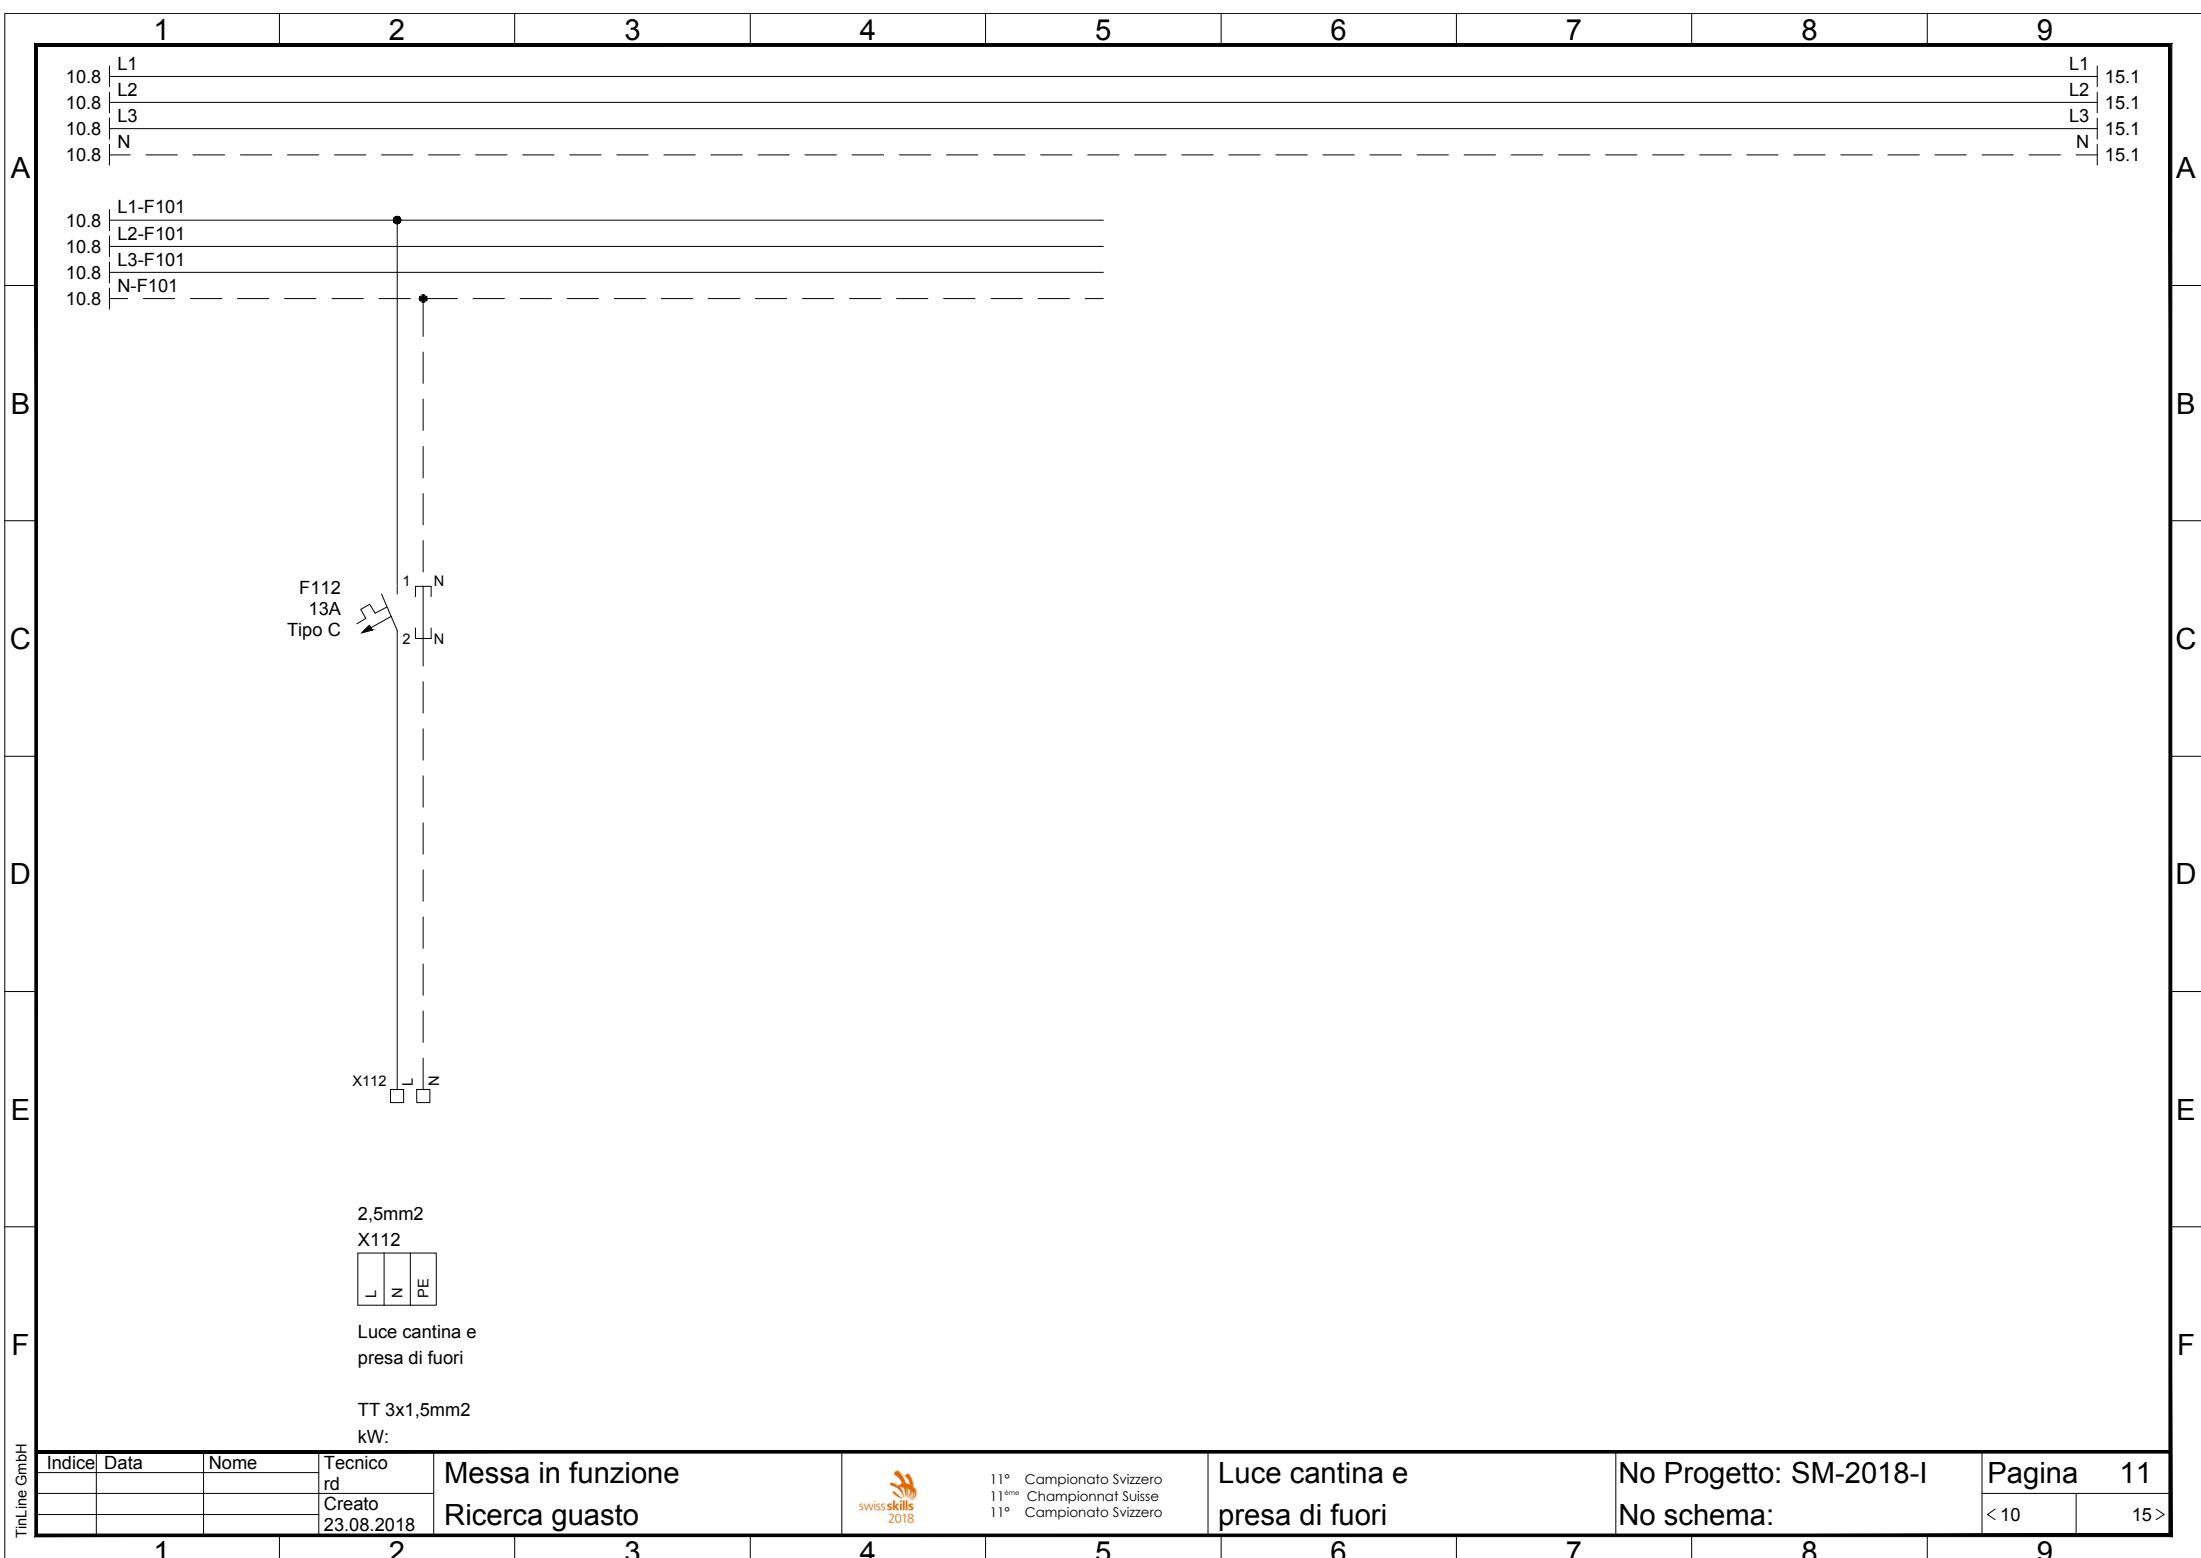

TinLine GmbH


Indice	Data	Nome	Tecnico
			rd
			Creto
			23.08.2018

Messa in funzione  
Ricerca guasto

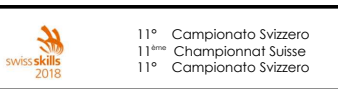

Luce cantina e  
presa di fuori


No Progetto: SM-2018-I  
No schema:

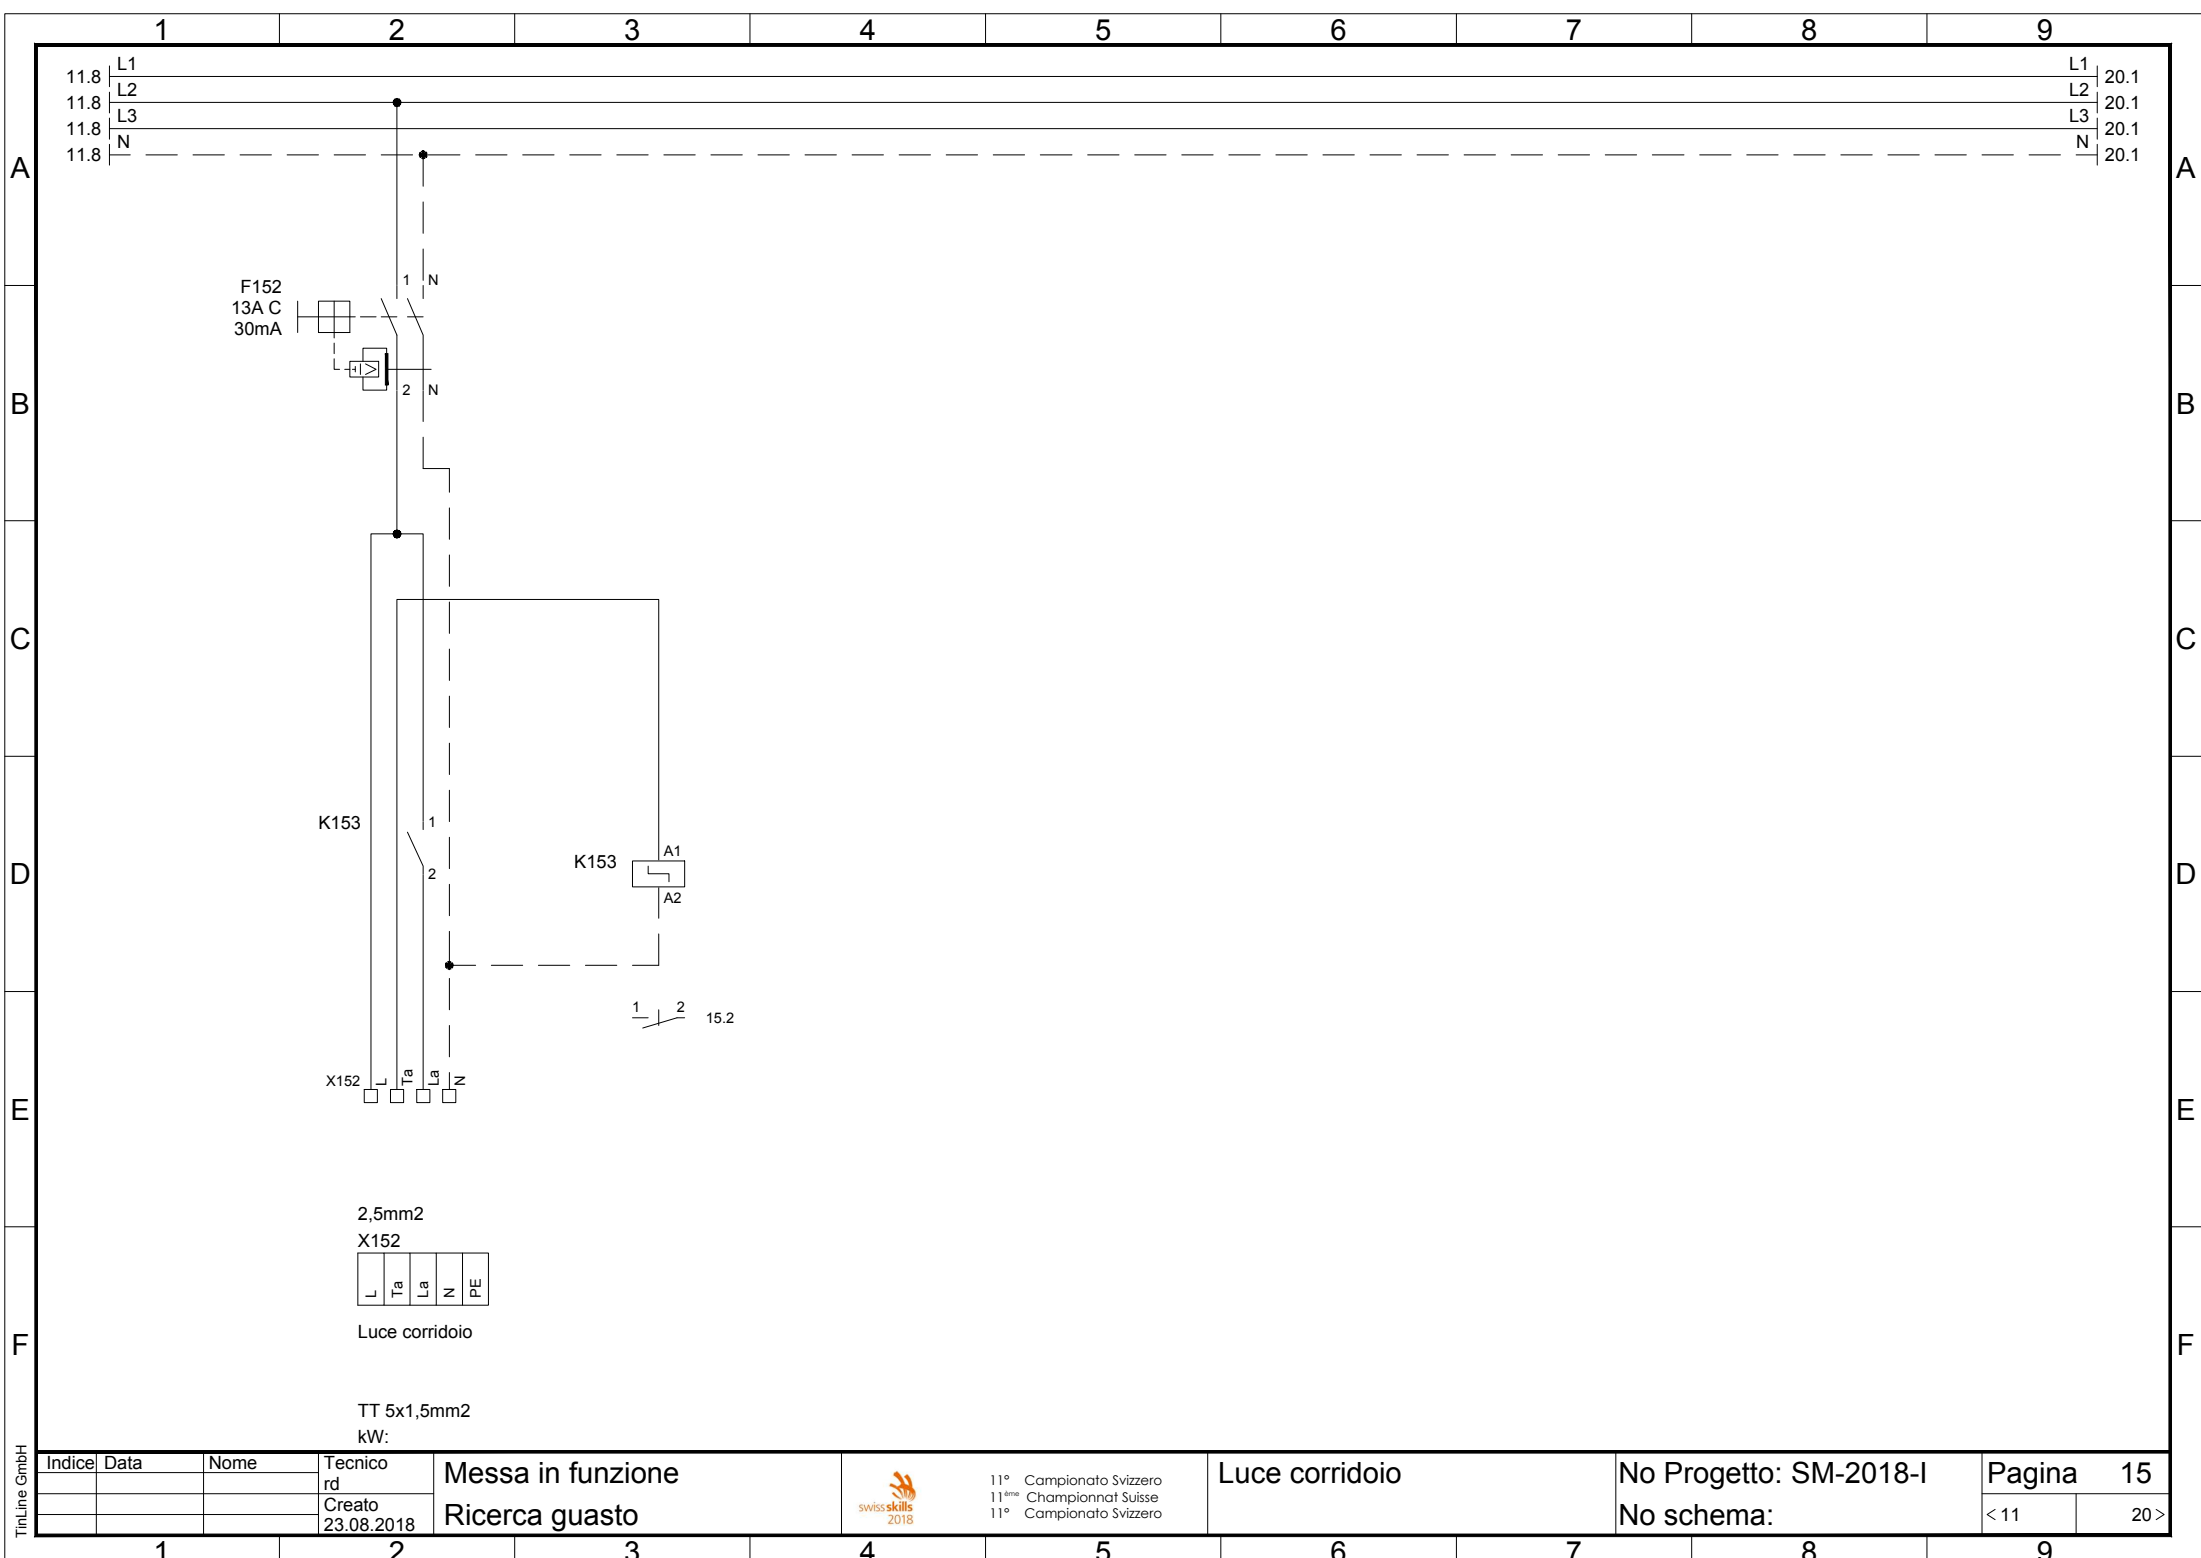

TinLine GmbH

Indice	Data	Nome	Tecnico
			rd
			Creto
			23.08.2018

Messa in funzione  
Ricerca guasto

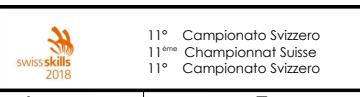

11° Campionato Svizzero  
11ème Championnat Suisse  
11° Campionato Svizzero

Luce corridoio  
No Progetto: SM-2018-I  
No schema:

