

Candidat	N°



Documentation 3

Eventlocation

Documents:

1. Plan d’ensemble

2. Plans d’appareillages

3.	Schéma de principe	
	Schéma de principe répartiteurs électriques	A2
	Schéma de principe mise à la terra equipotentialité	A2
	Schéma de principe sécurité	A2
	Schéma de principe CUC	A2
	Schéma de principe CATV	A2
	Schéma de principe connexion multimédia	A2




4. Schéma / Disposition

5. Contrat d’entreprise


6. Eclairage


Aucune remarque ne doit être inscrite sur les documents.
La reliure WIRO ne doit être ni ouverte ni abîmée.

D03 00FK- Eventlocation Schéma de principe	Commission Assurance Qualité (CAQ)	USIE
--	------------------------------------	------

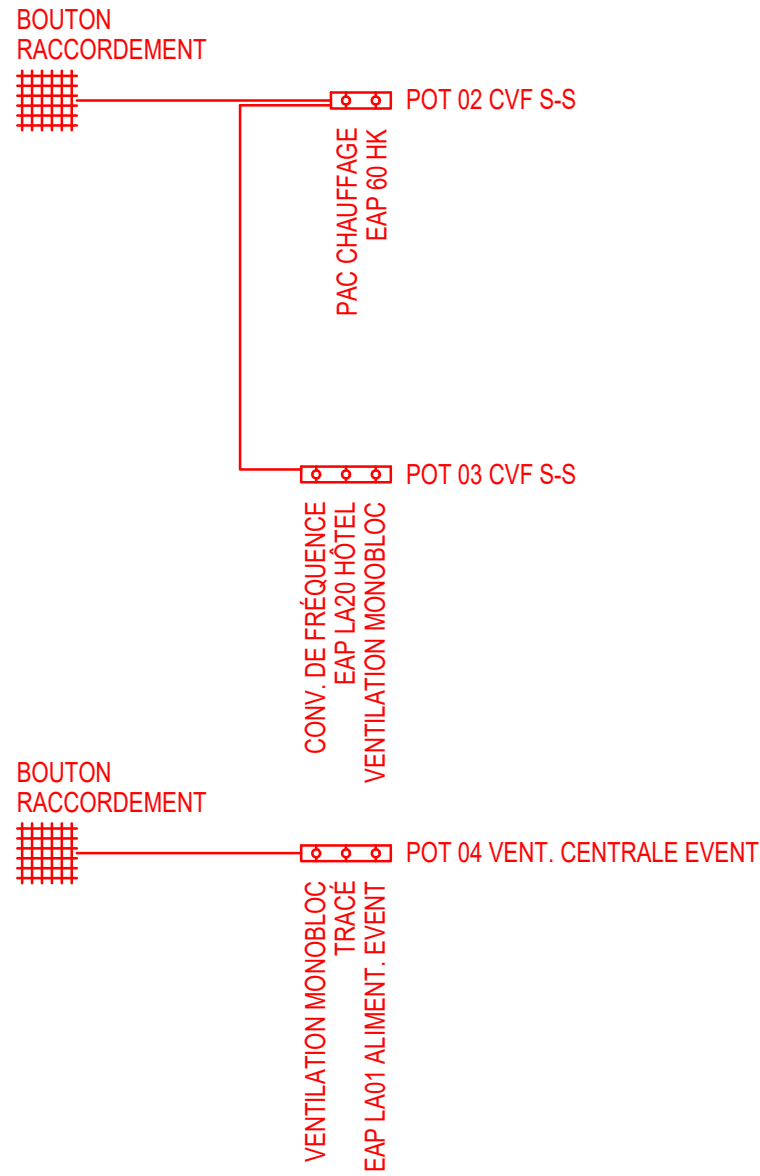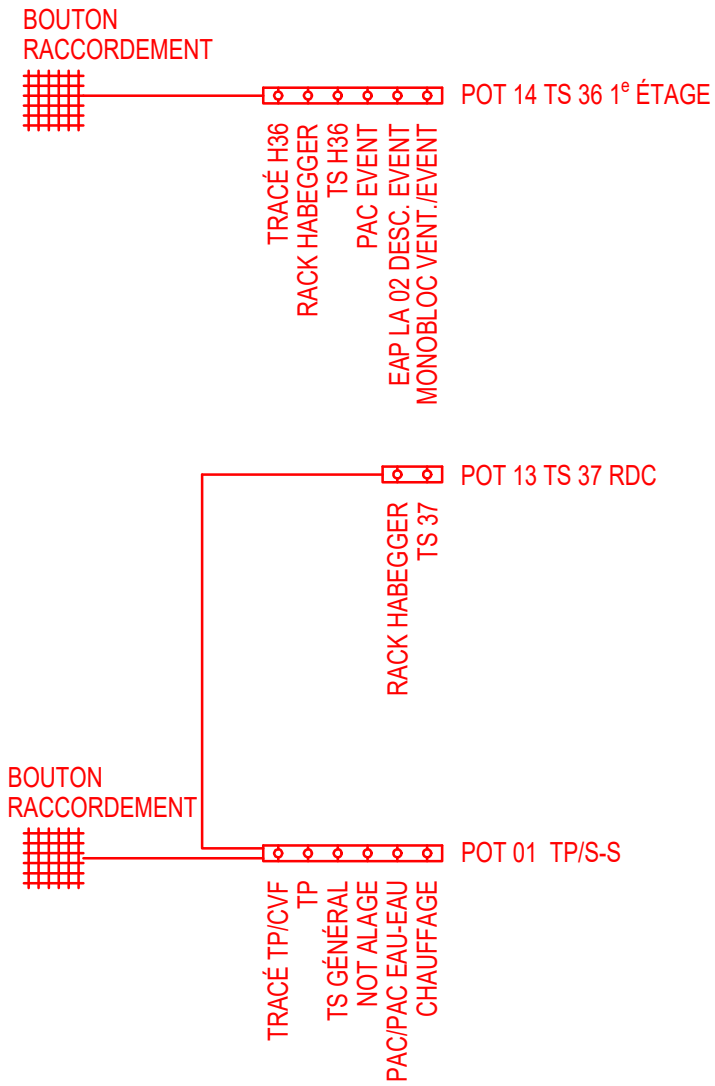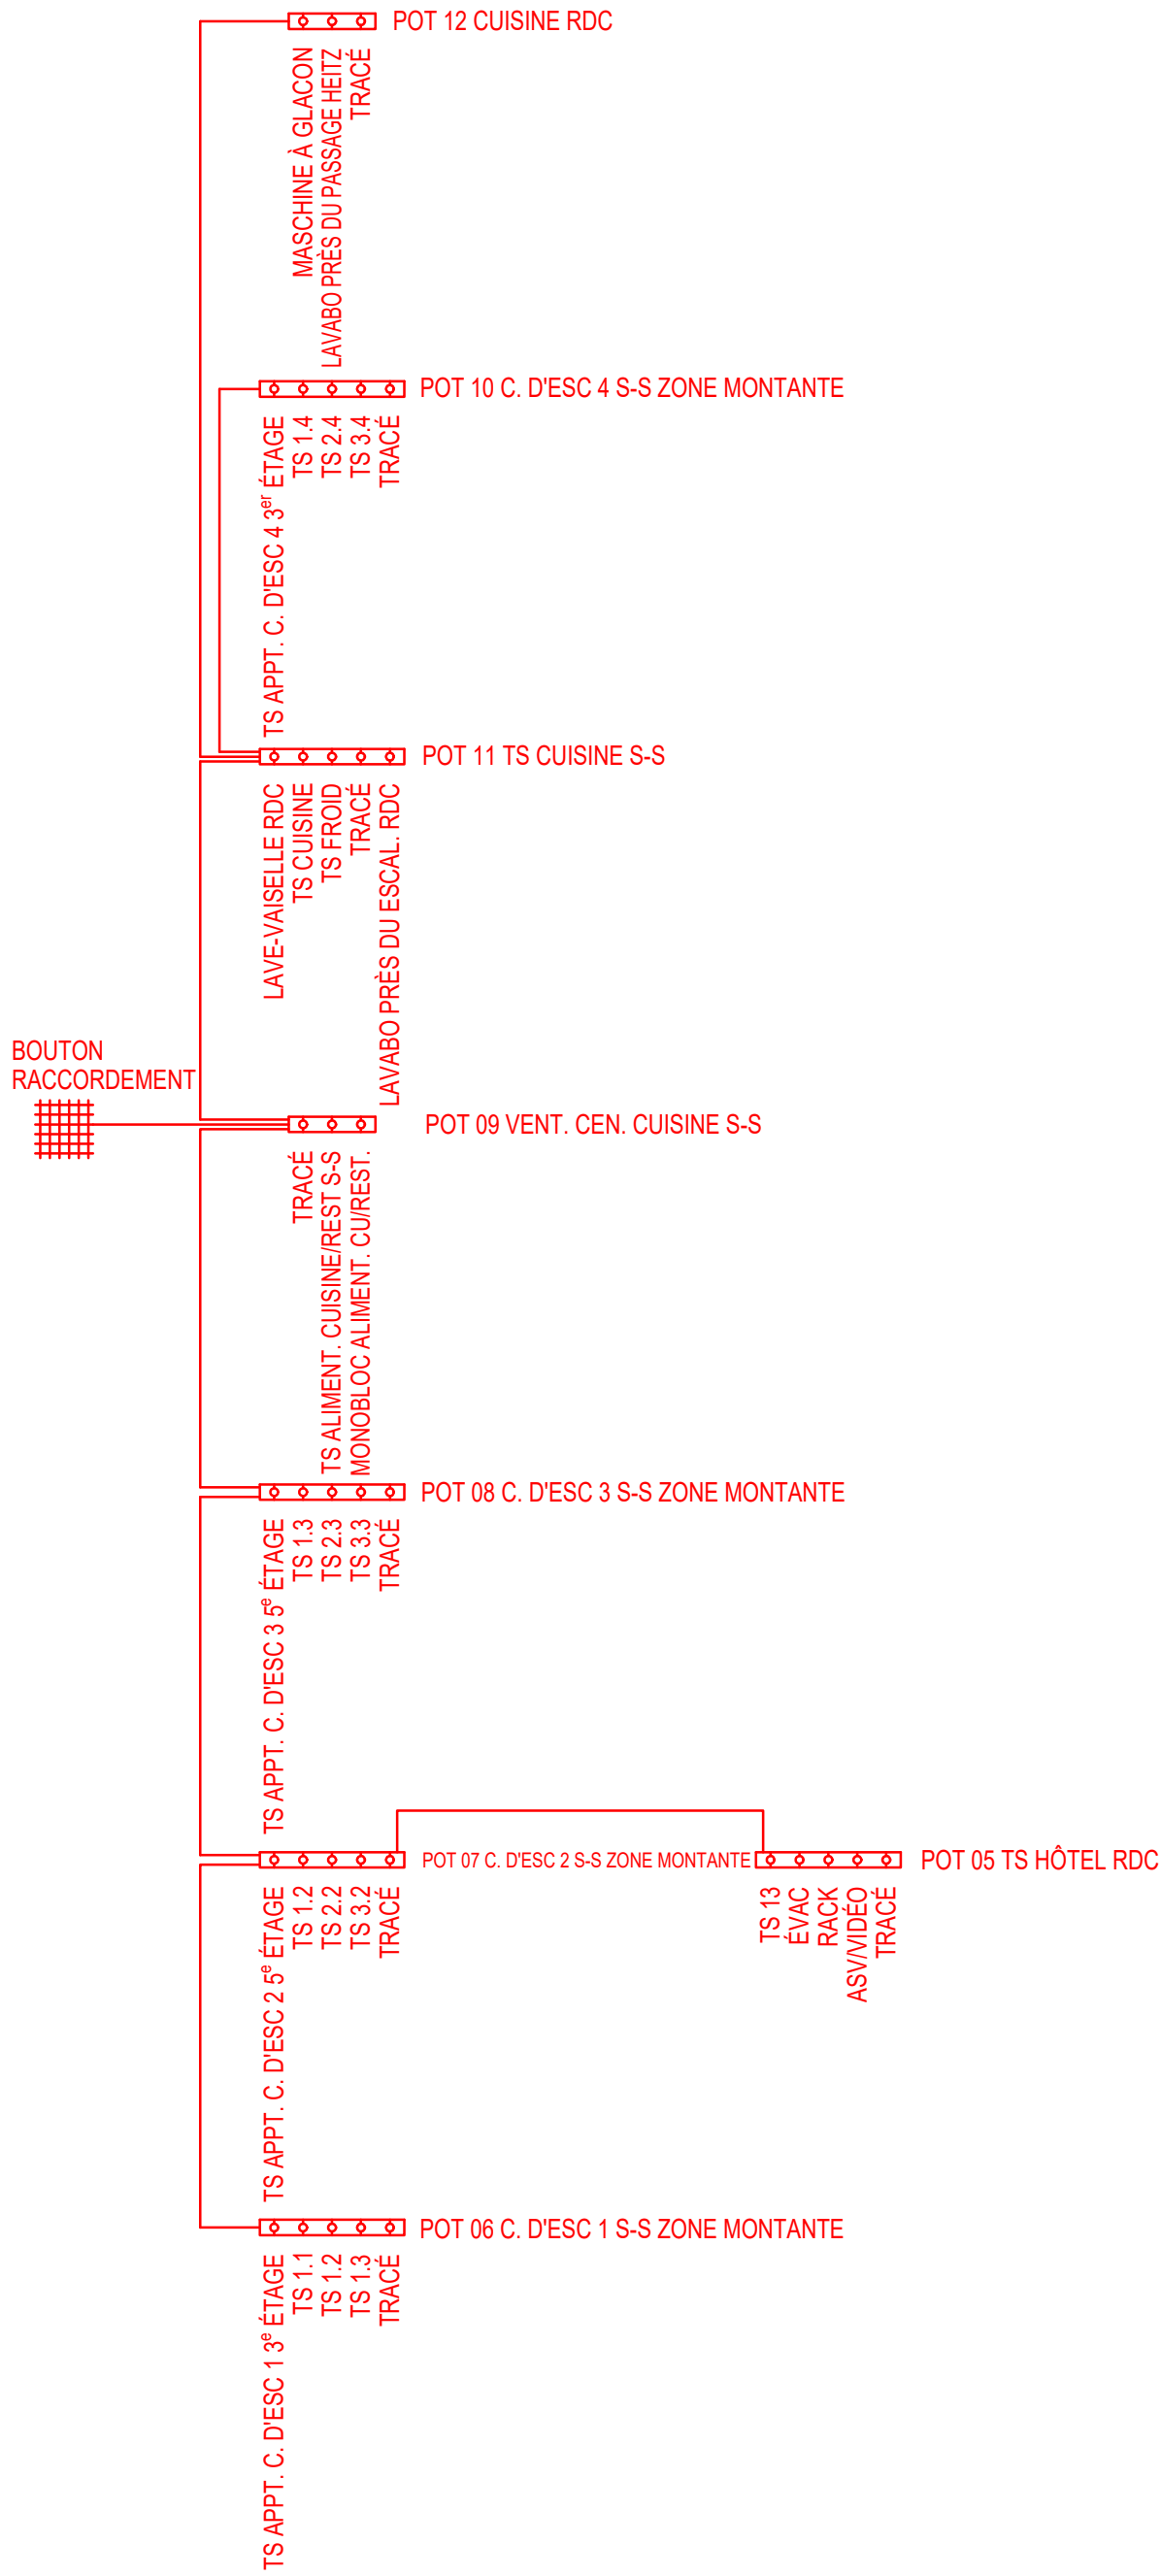


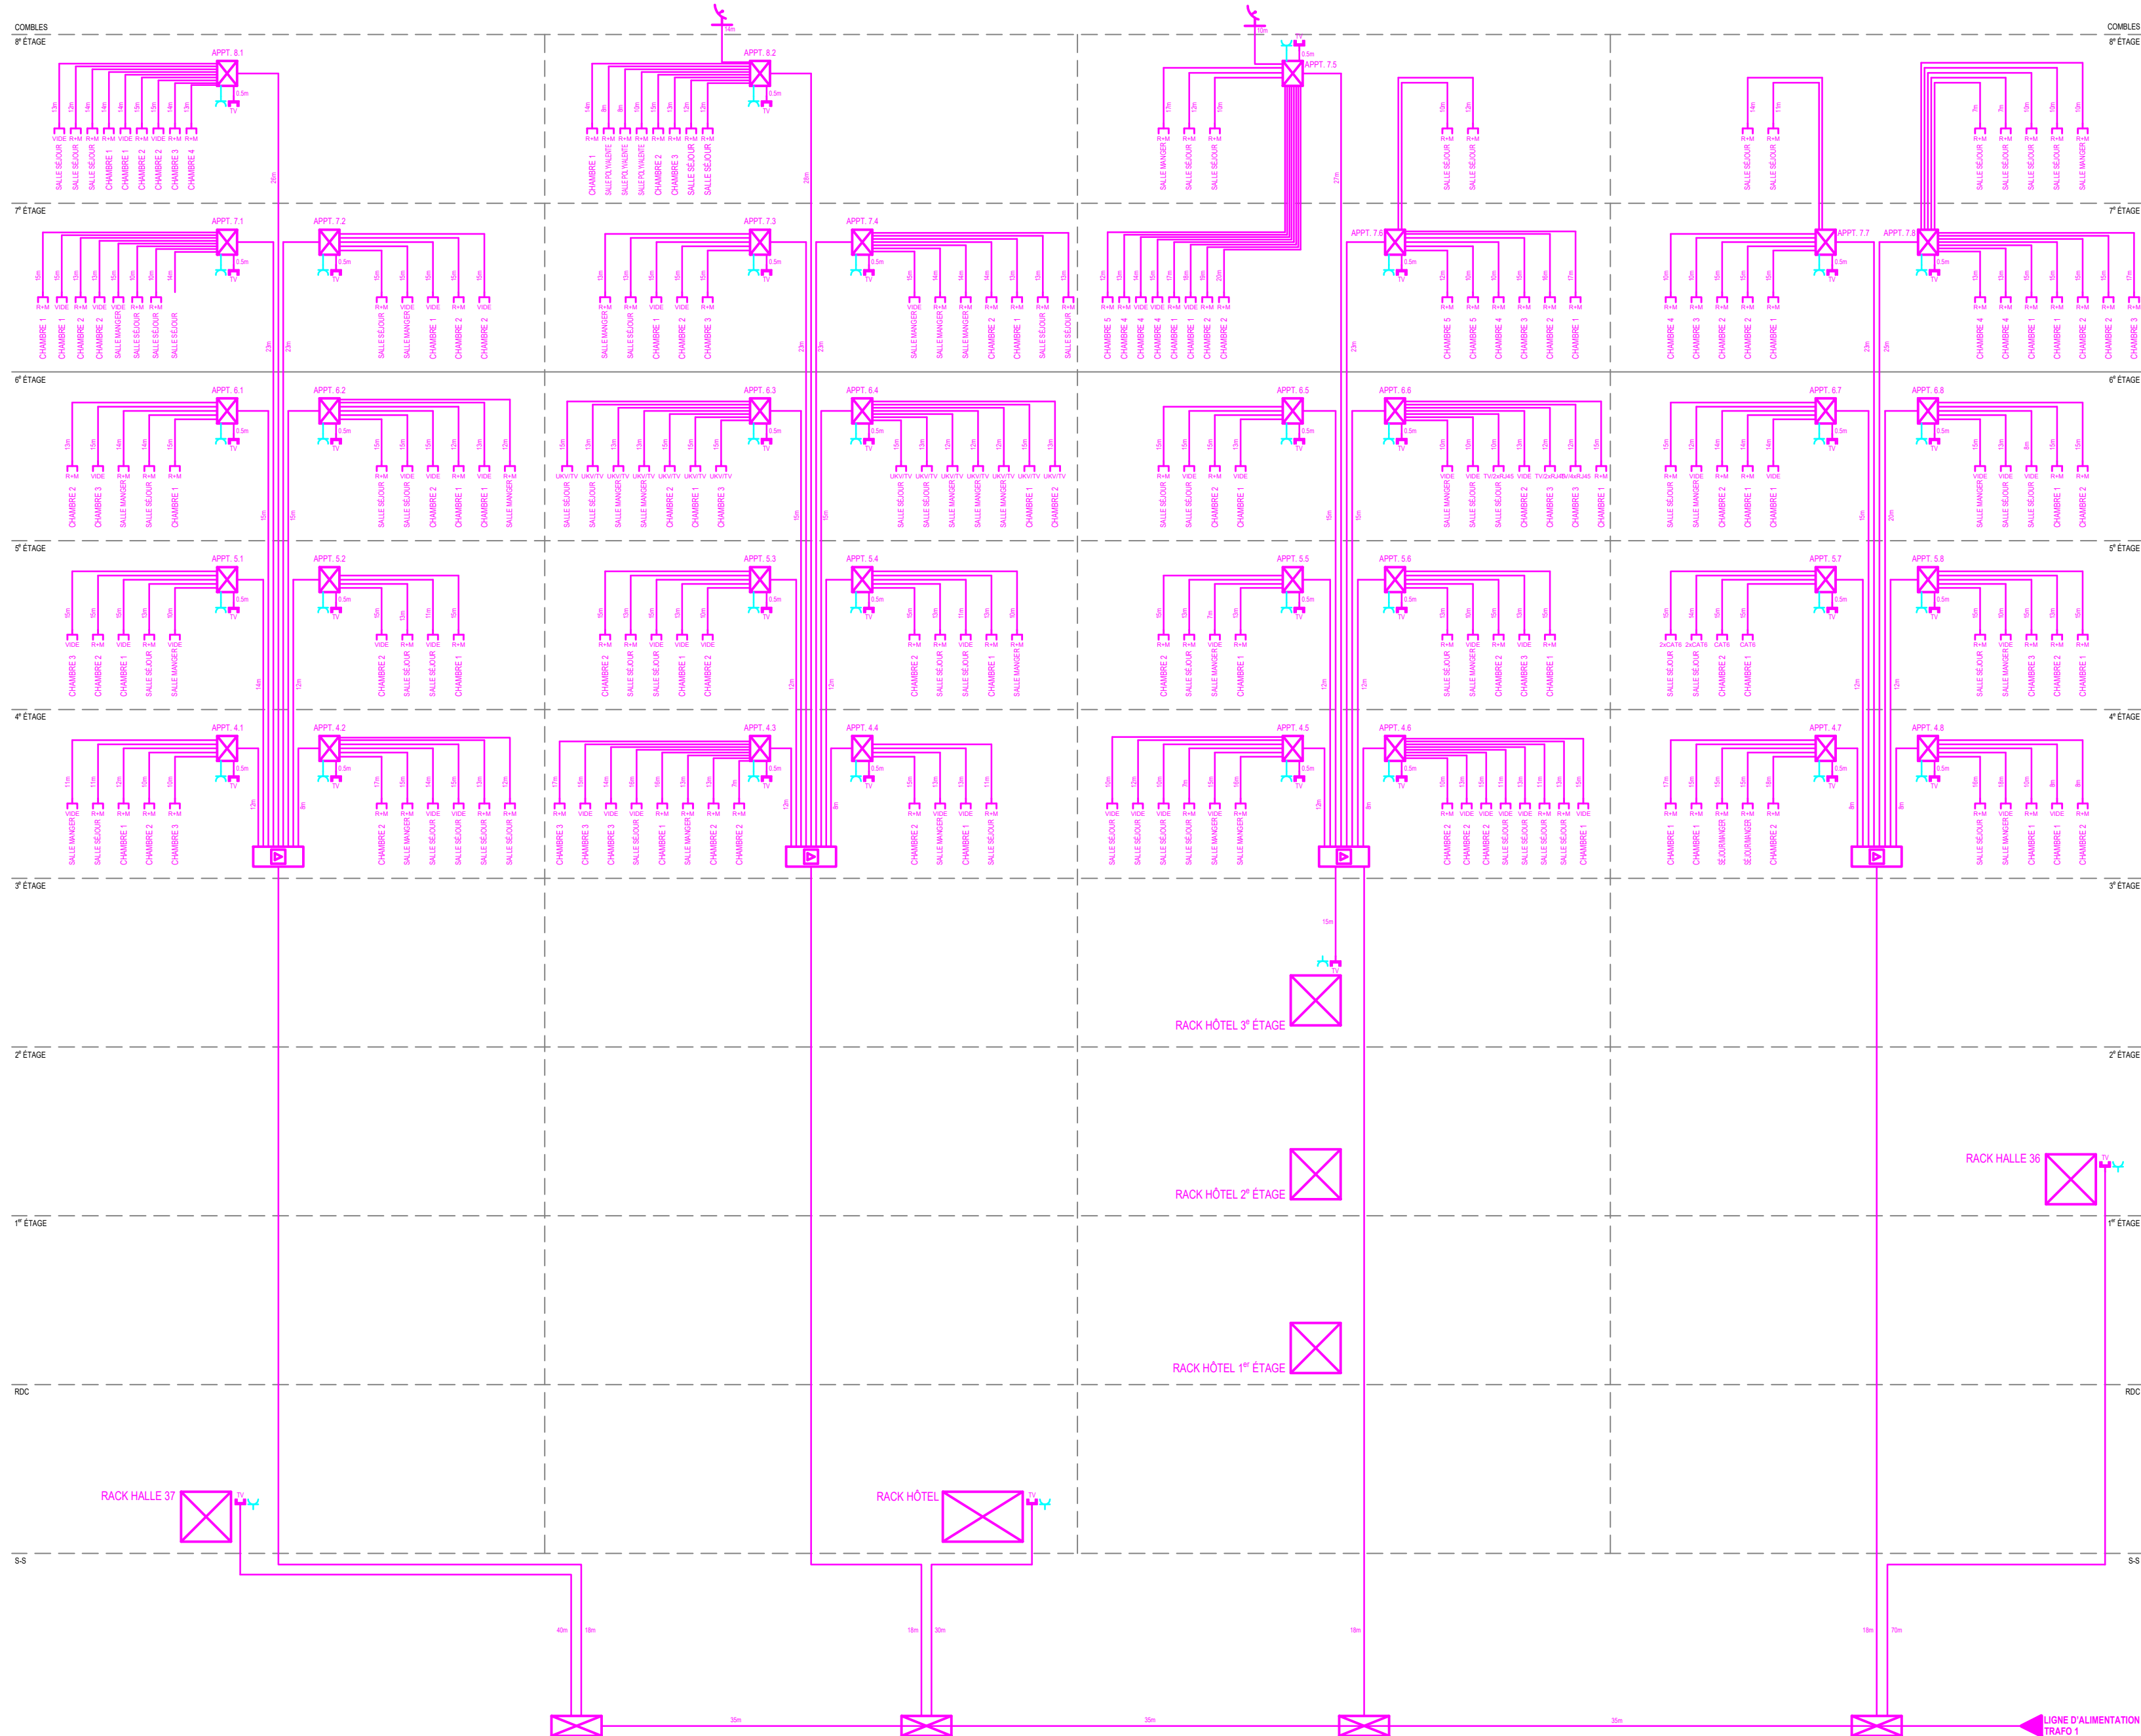
Eventlocation		N° projet						Dess.	-	Format	A2
		-						Vérif.	-	Ech.	-
		N° plan						Date		Date impr.	
-		-									

Schéma de principe mise à la terra equipotentialité											 <div>Verband Schweiz. Elektro-Installationsfirmen Limmatstrasse 63 CH - 8005 Zürich Tel: +41 44 444 17 17 Fax: +41 44 444 17 18 info@vsei.ch</div>
Index	-										
Nom	-										
Date	-										
-											

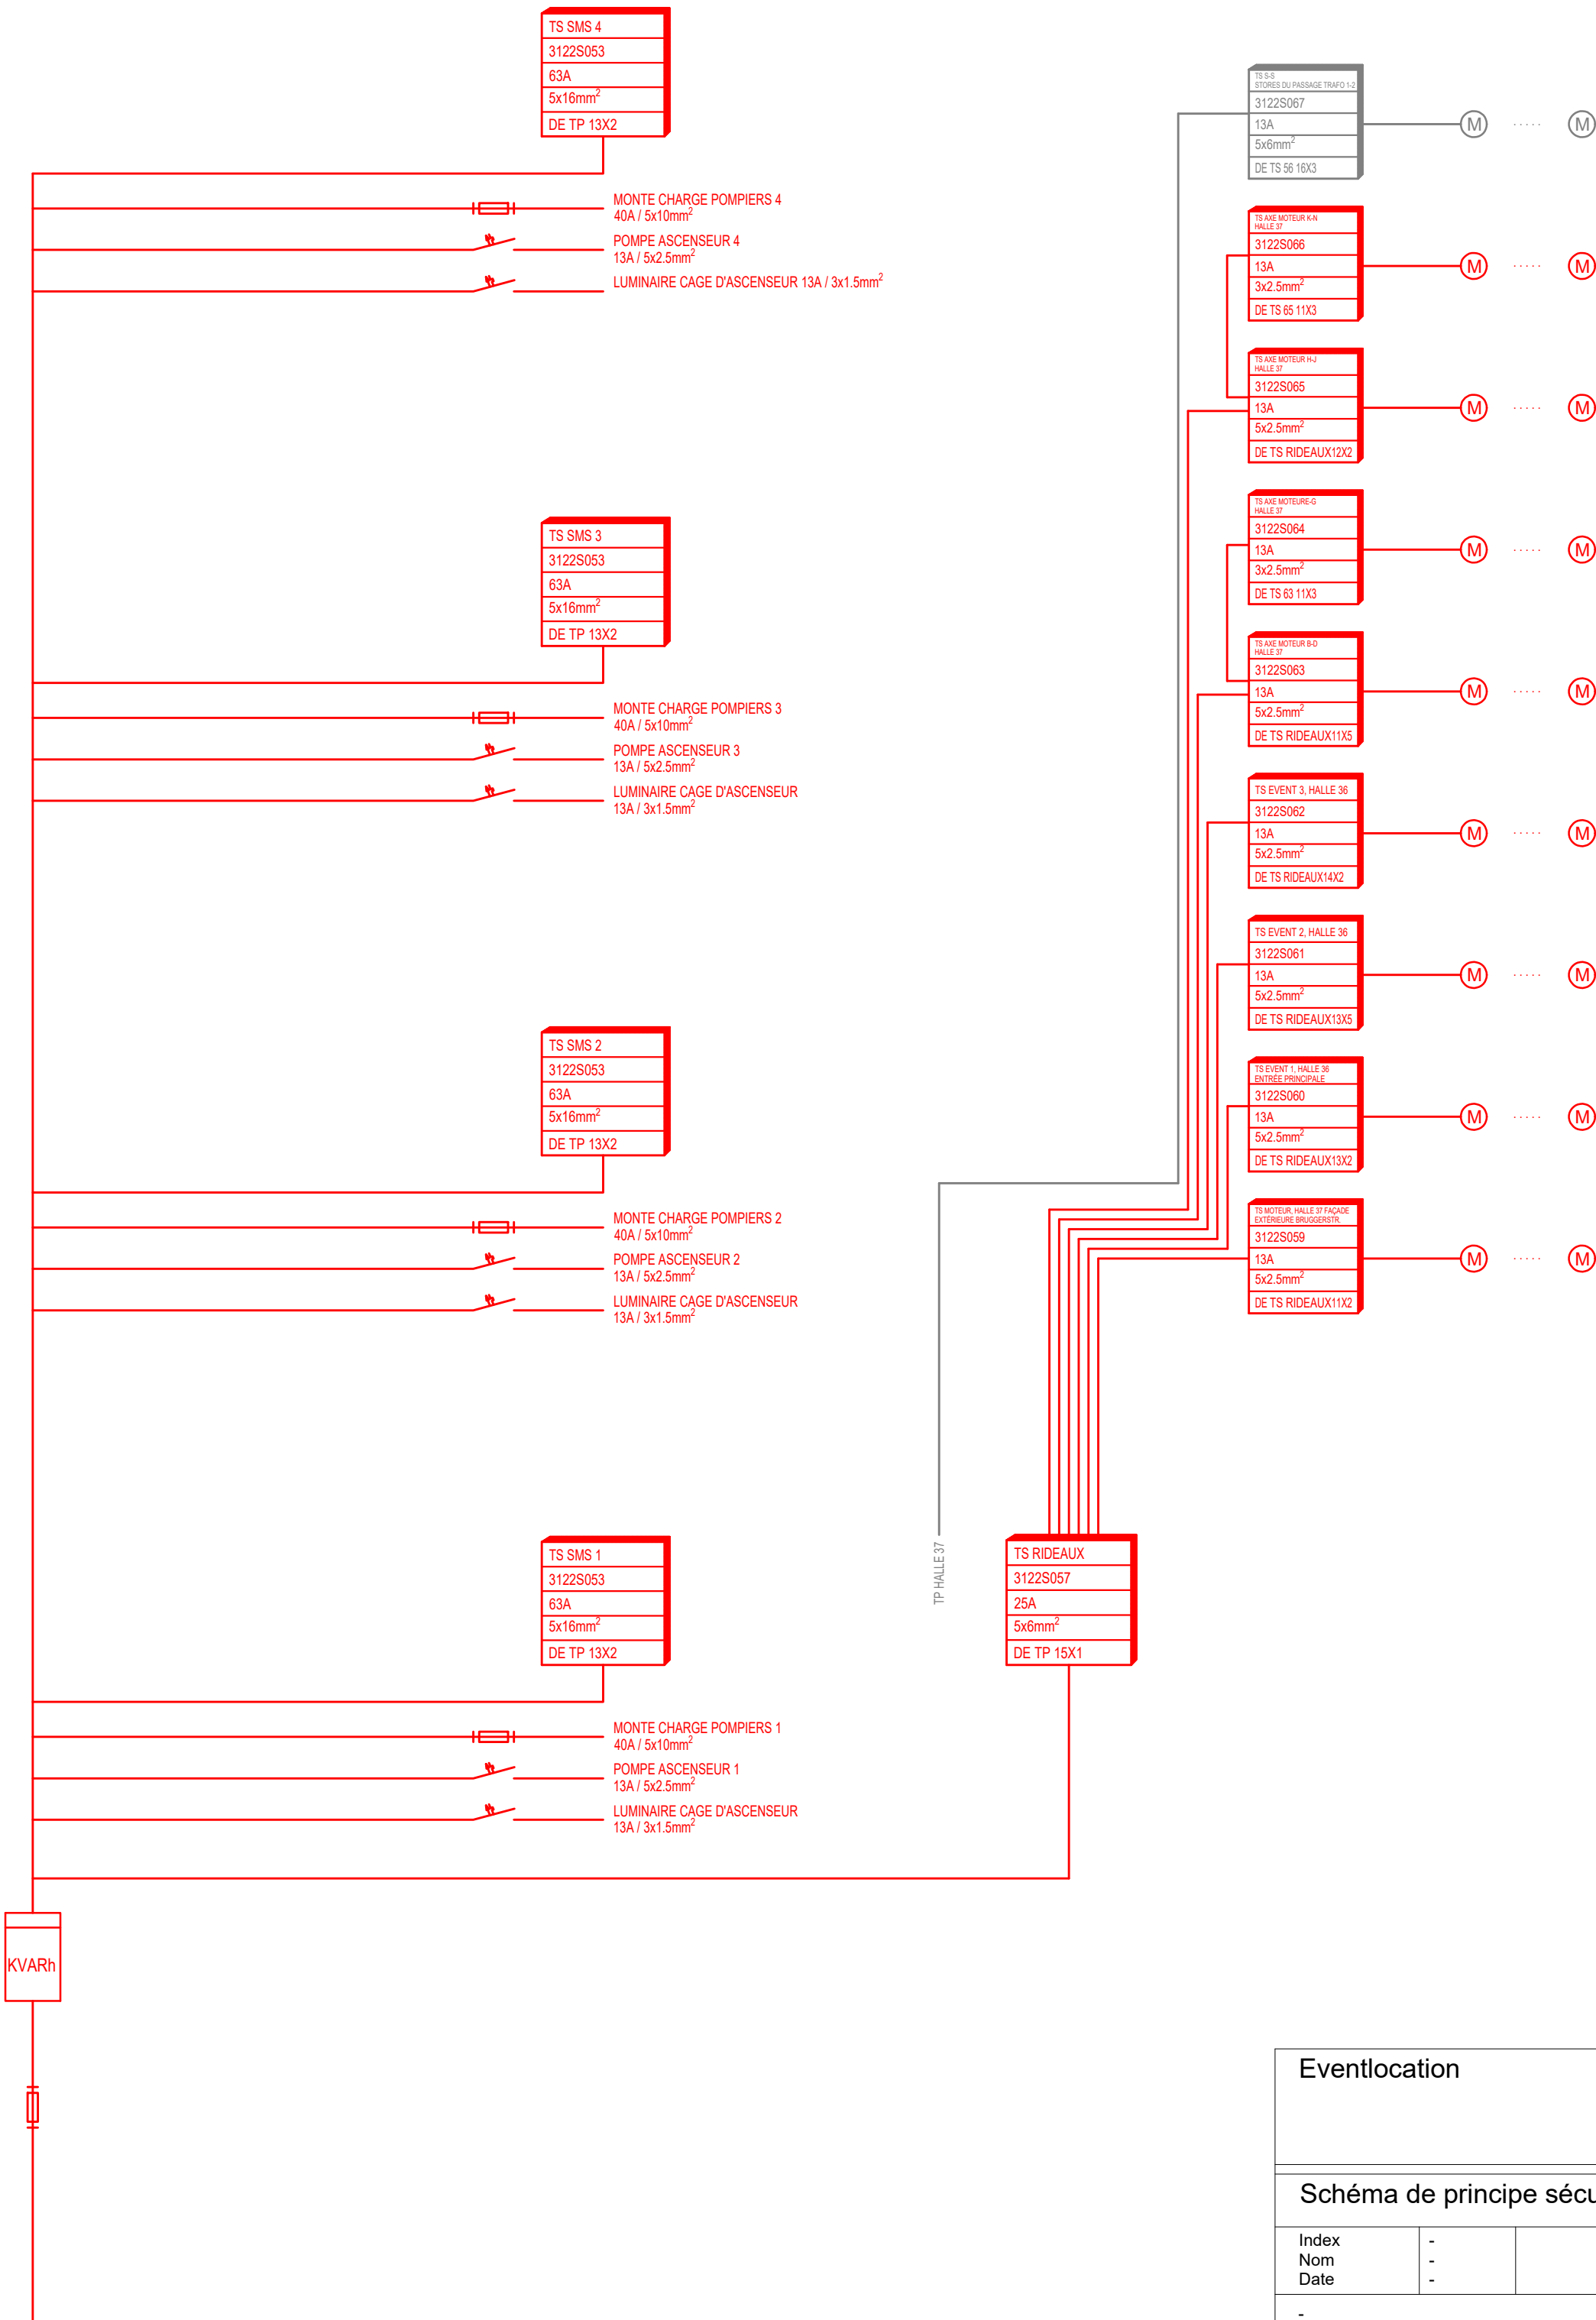


Eventlocation		N° projet						Dess.	-	Format	A2
		-						Vérif.	-	Ech.	-
		N° plan						Date		Date impr.	
-		-									


Schéma de principe sécurité										<div><div>Verband Schweiz. Elektro-Installationsfirmen Limmatstrasse 63 CH - 8005 Zürich Tel: +41 44 444 17 17 Fax: +41 44 444 17 18 info@vsei.ch</div></div>	
Index	-										
Nom	-										
Date	-										
-											




Eventlocation		N° projet	Dess.	-	Format	A2
		N° plan	Vérif.	-	Ech.	-
Schéma de principe CATV		Date	Date impr.			
		Index	-			
		Nom	-			
		Date	-			
		-				



Verband Schweiz.
Elektro-Installationsfirmen
Limmatstrasse 63
CH - 8005 Zürich
Tel: +41 44 444 17 17
Fax: +41 44 444 17 18 info@vsei.ch

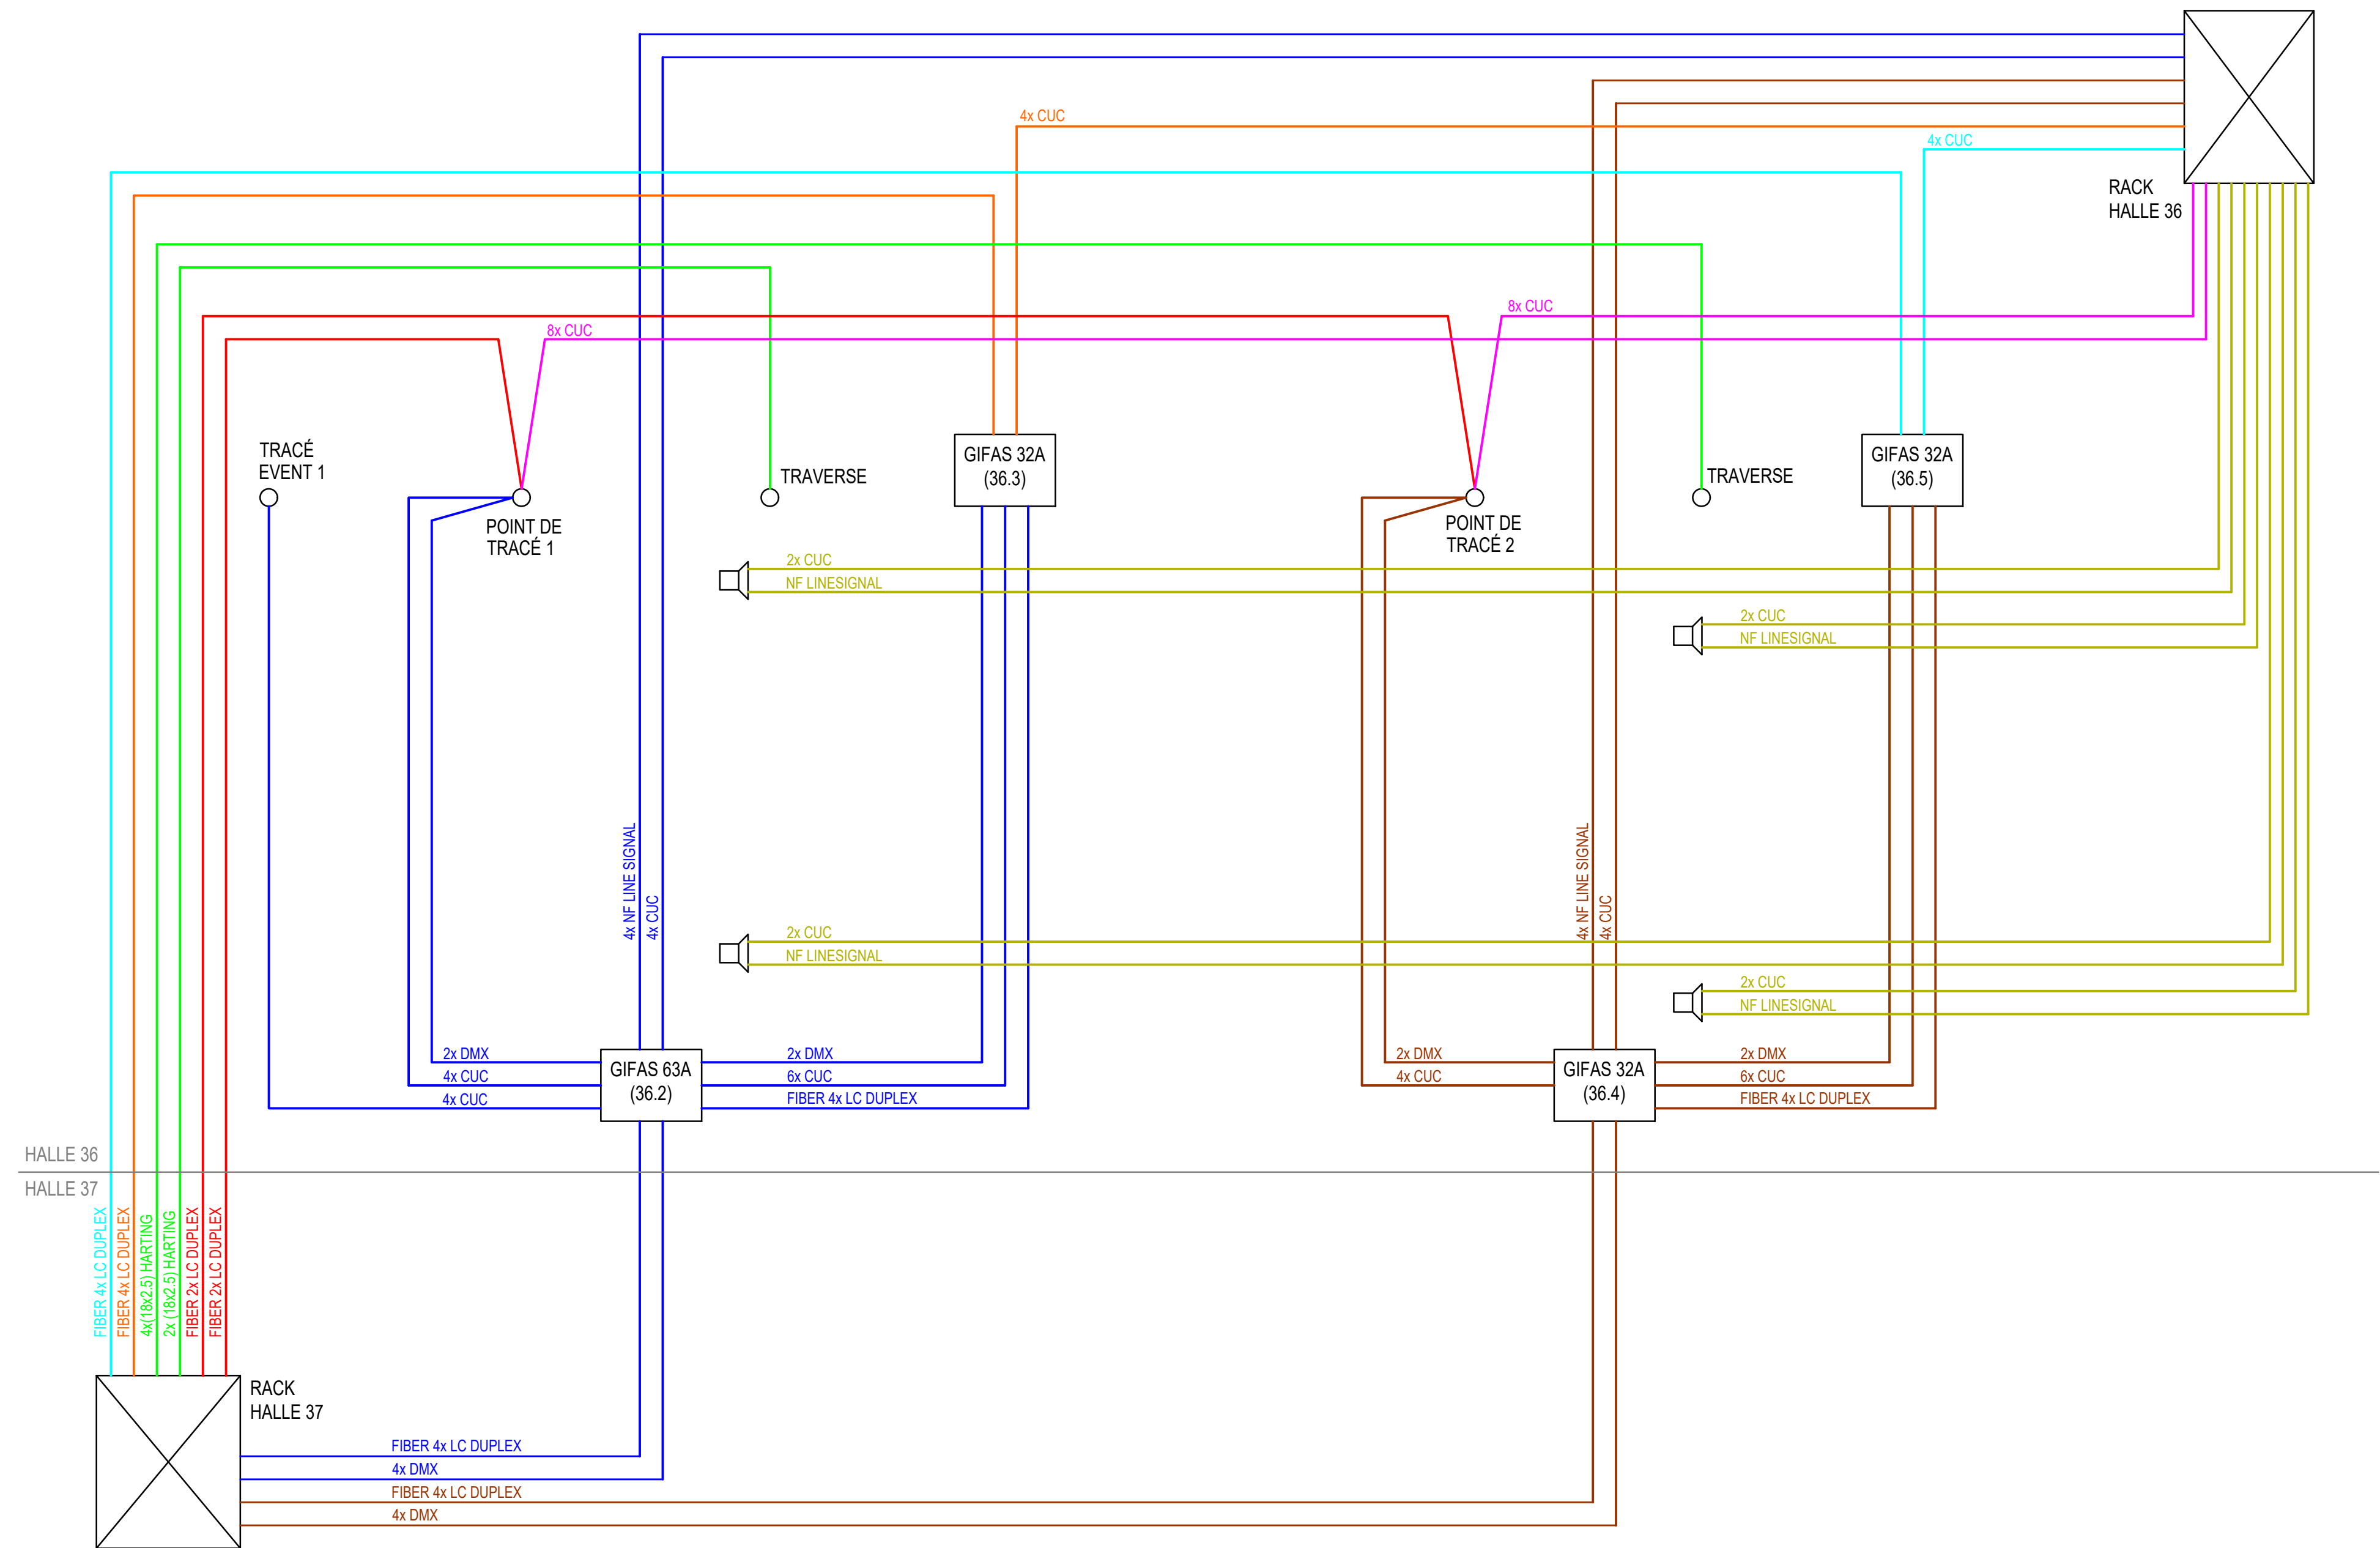

Eventlocation	N° projet					Dess.	-	Format	A2
	-					Vérif.	-	Ech.	-
	N° plan					Date		Date impr.	
	-								
Schéma de principe connexion multimédia									
Index	-							 <div>Verband Schweiz. Elektro-Installationsfirmen Limmatstrasse 63 CH - 8005 Zürich Tel: +41 44 444 17 17 Fax: +41 44 444 17 18 info@vsei.ch</div>	
Nom	-								
Date	-								
-									