

<b>Candidat</b>	N°



## Documentation 2

### Eventlocation

**Documents:**

1. Plan d'ensemble

<b>2. Plans d'appareillages</b>	
Plans d'appareillages sous-sol	A2
Plans d'appareillages RDC	A2
Plans d'appareillages 1 <sup>er</sup> étage	A2
Plans d'appareillages 3 <sup>e</sup> étage	A2
Plans d'appareillages 4 <sup>e</sup> étage	A2
Plans d'appareillages 8 <sup>e</sup> étage	A2

3. Schéma de principe

4. Schéma / Disposition


5. Contrat d'entreprise

6. Eclairage

**Aucune remarque** ne doit être inscrite sur les documents.  
La reliure WIRO ne doit être ni ouverte ni abîmée.

D02 00FK- Eventlocation Plans d'appareillages	Commission Assurance Qualité (CAQ)	USIE
---	------------------------------------	------



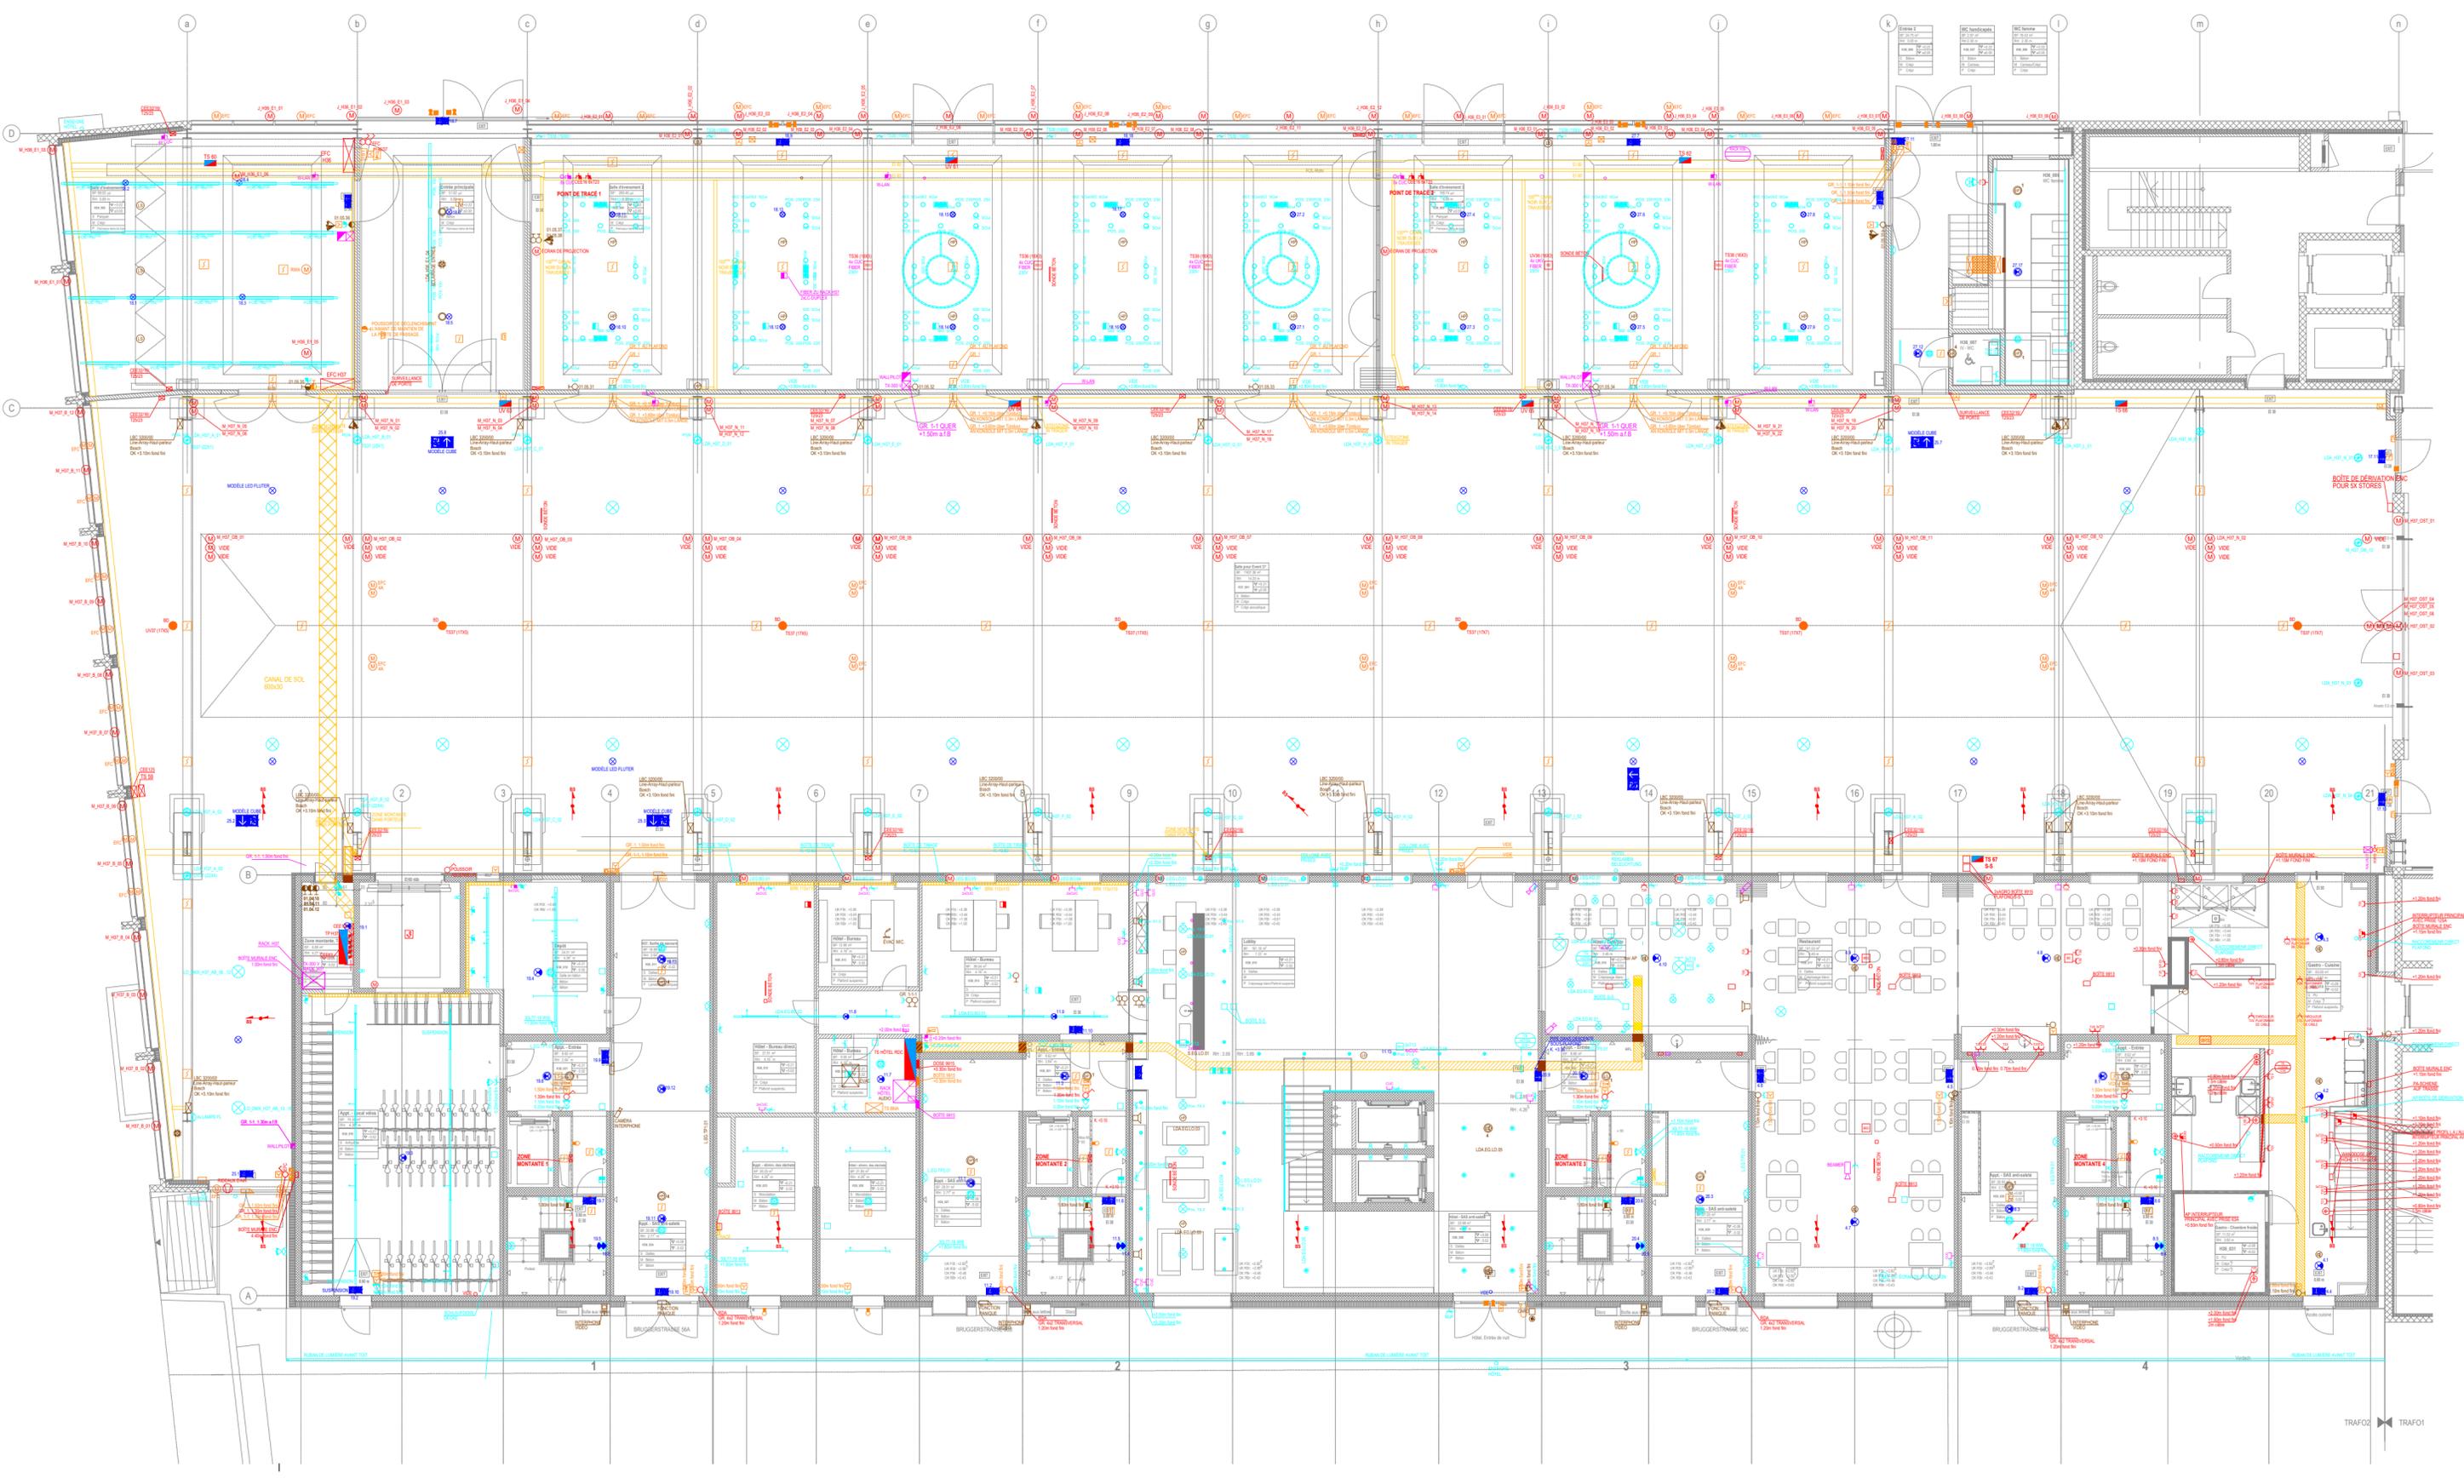

Eventlocation	N° projet	-	Dess.	-	Format	A2
	N° plan	-	Vérif.	-	Ech.	1:150
			Date	-	Date impr.	-



**Plans d'appareillages RDC**

Index	-								
Nom	-								
Date	-								


**Verband Schweiz.  
Elektro-Installationsfirmen**  
 Limmatstrasse 63  
 CH - 8005 Zürich  
 Tel: +41 44 444 17 17  
 Fax: +41 44 444 17 18 info@vsei.ch



Eventlocation		N° projet	-	Dess.	-	Format	A2
		N° plan	-	Vérif.	-	Ech.	1:150
			-	Date	-	Date impr.	-
Plans d'appareillages 1 <sup>er</sup> étage							
Index	-						
Nom	-						
Date	-						
	-						

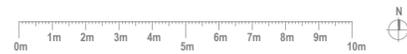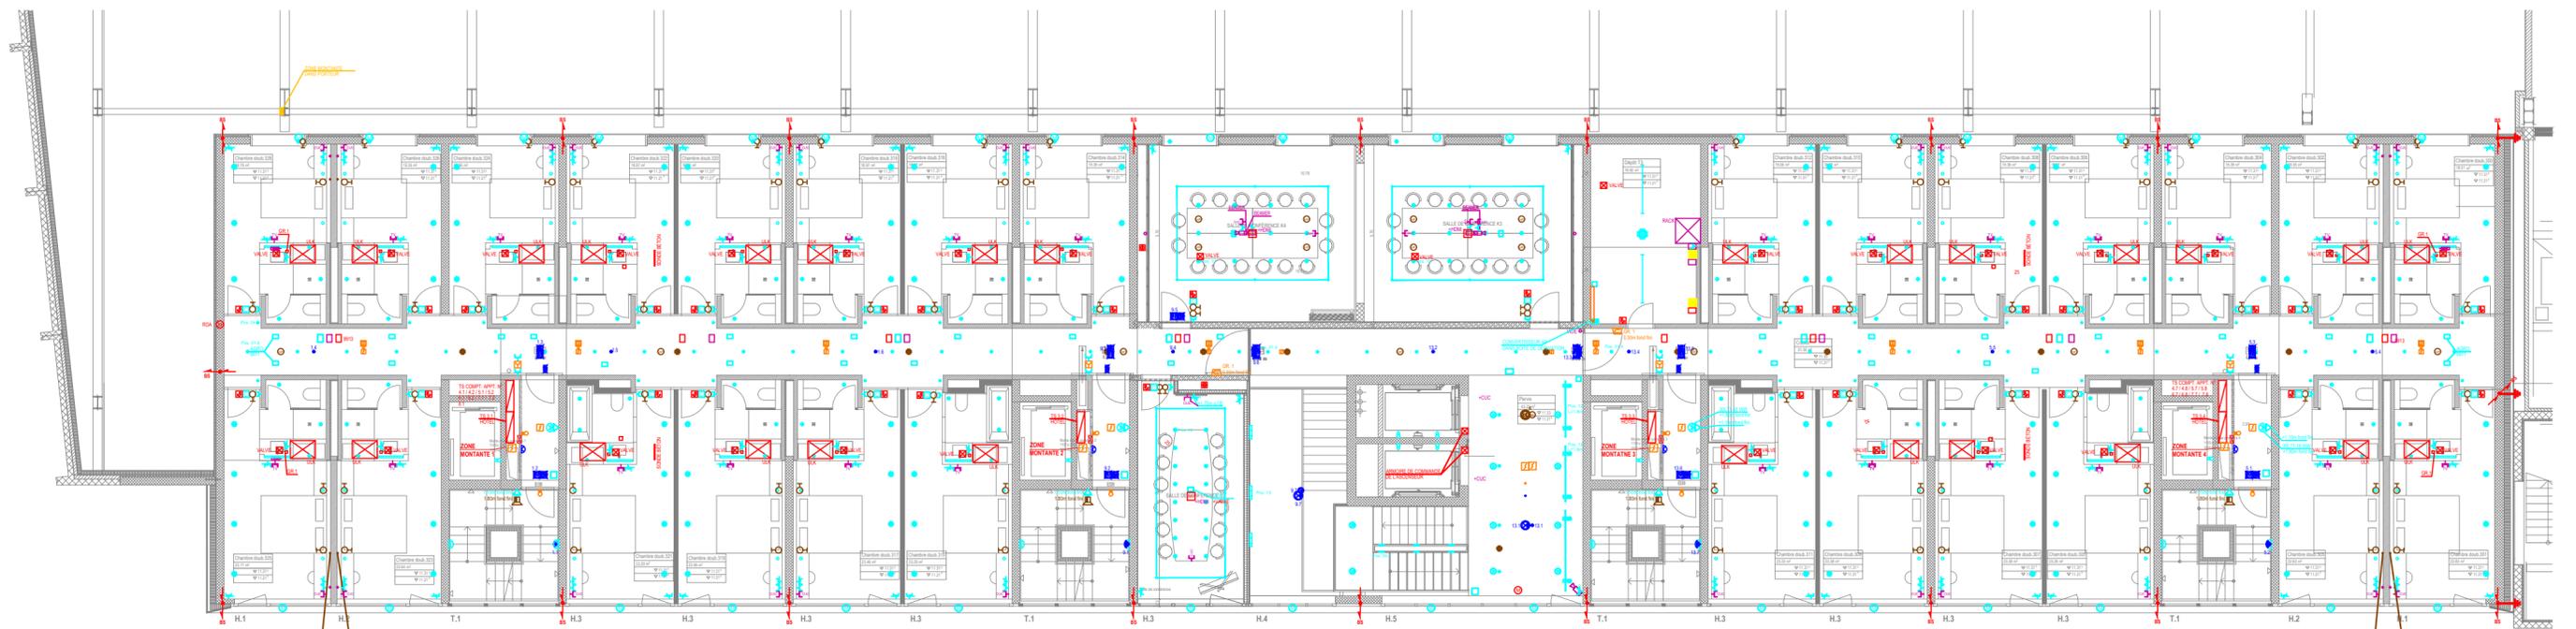

Eventlocation		N° projet	Dess.	-	Format	A2
		-	Vérif.	-	Ech.	1:150
		N° plan	Date	-	Date impr.	-
		-				
Plans d'appareillages 3 <sup>e</sup> étage						
Index	-					
Nom	-					
Date	-					
-						


 Verband Schweiz.  
 Elektro-Installationsfirmen  
 Limmatstrasse 63  
 CH - 8005 Zürich  
 Tel: +41 44 444 17 17  
 Fax: +41 44 444 17 18 info@vsei.ch



