

SCHEMA ELETTRICO

Impianto: Distribuzione secondaria
Silo per cereali

Oggetto: Silo per cereali

Cliente: 11° Campionato Svizzero
SwissSkills 2018 Berna


Progetto numero: SM-2018-I


Schema numero: S-2018-001




11° Campionato Svizzero
11^{ème} Championnat Suisse
11° Campionato Svizzero


Indice	Data	Nome	Tecnico rd
A	29.03.2019	cf	Data 16.05.2018
			Contr
			Pagina 1
			Stampa 29.03.2019
Numero di pagine 18			18.2 14:55

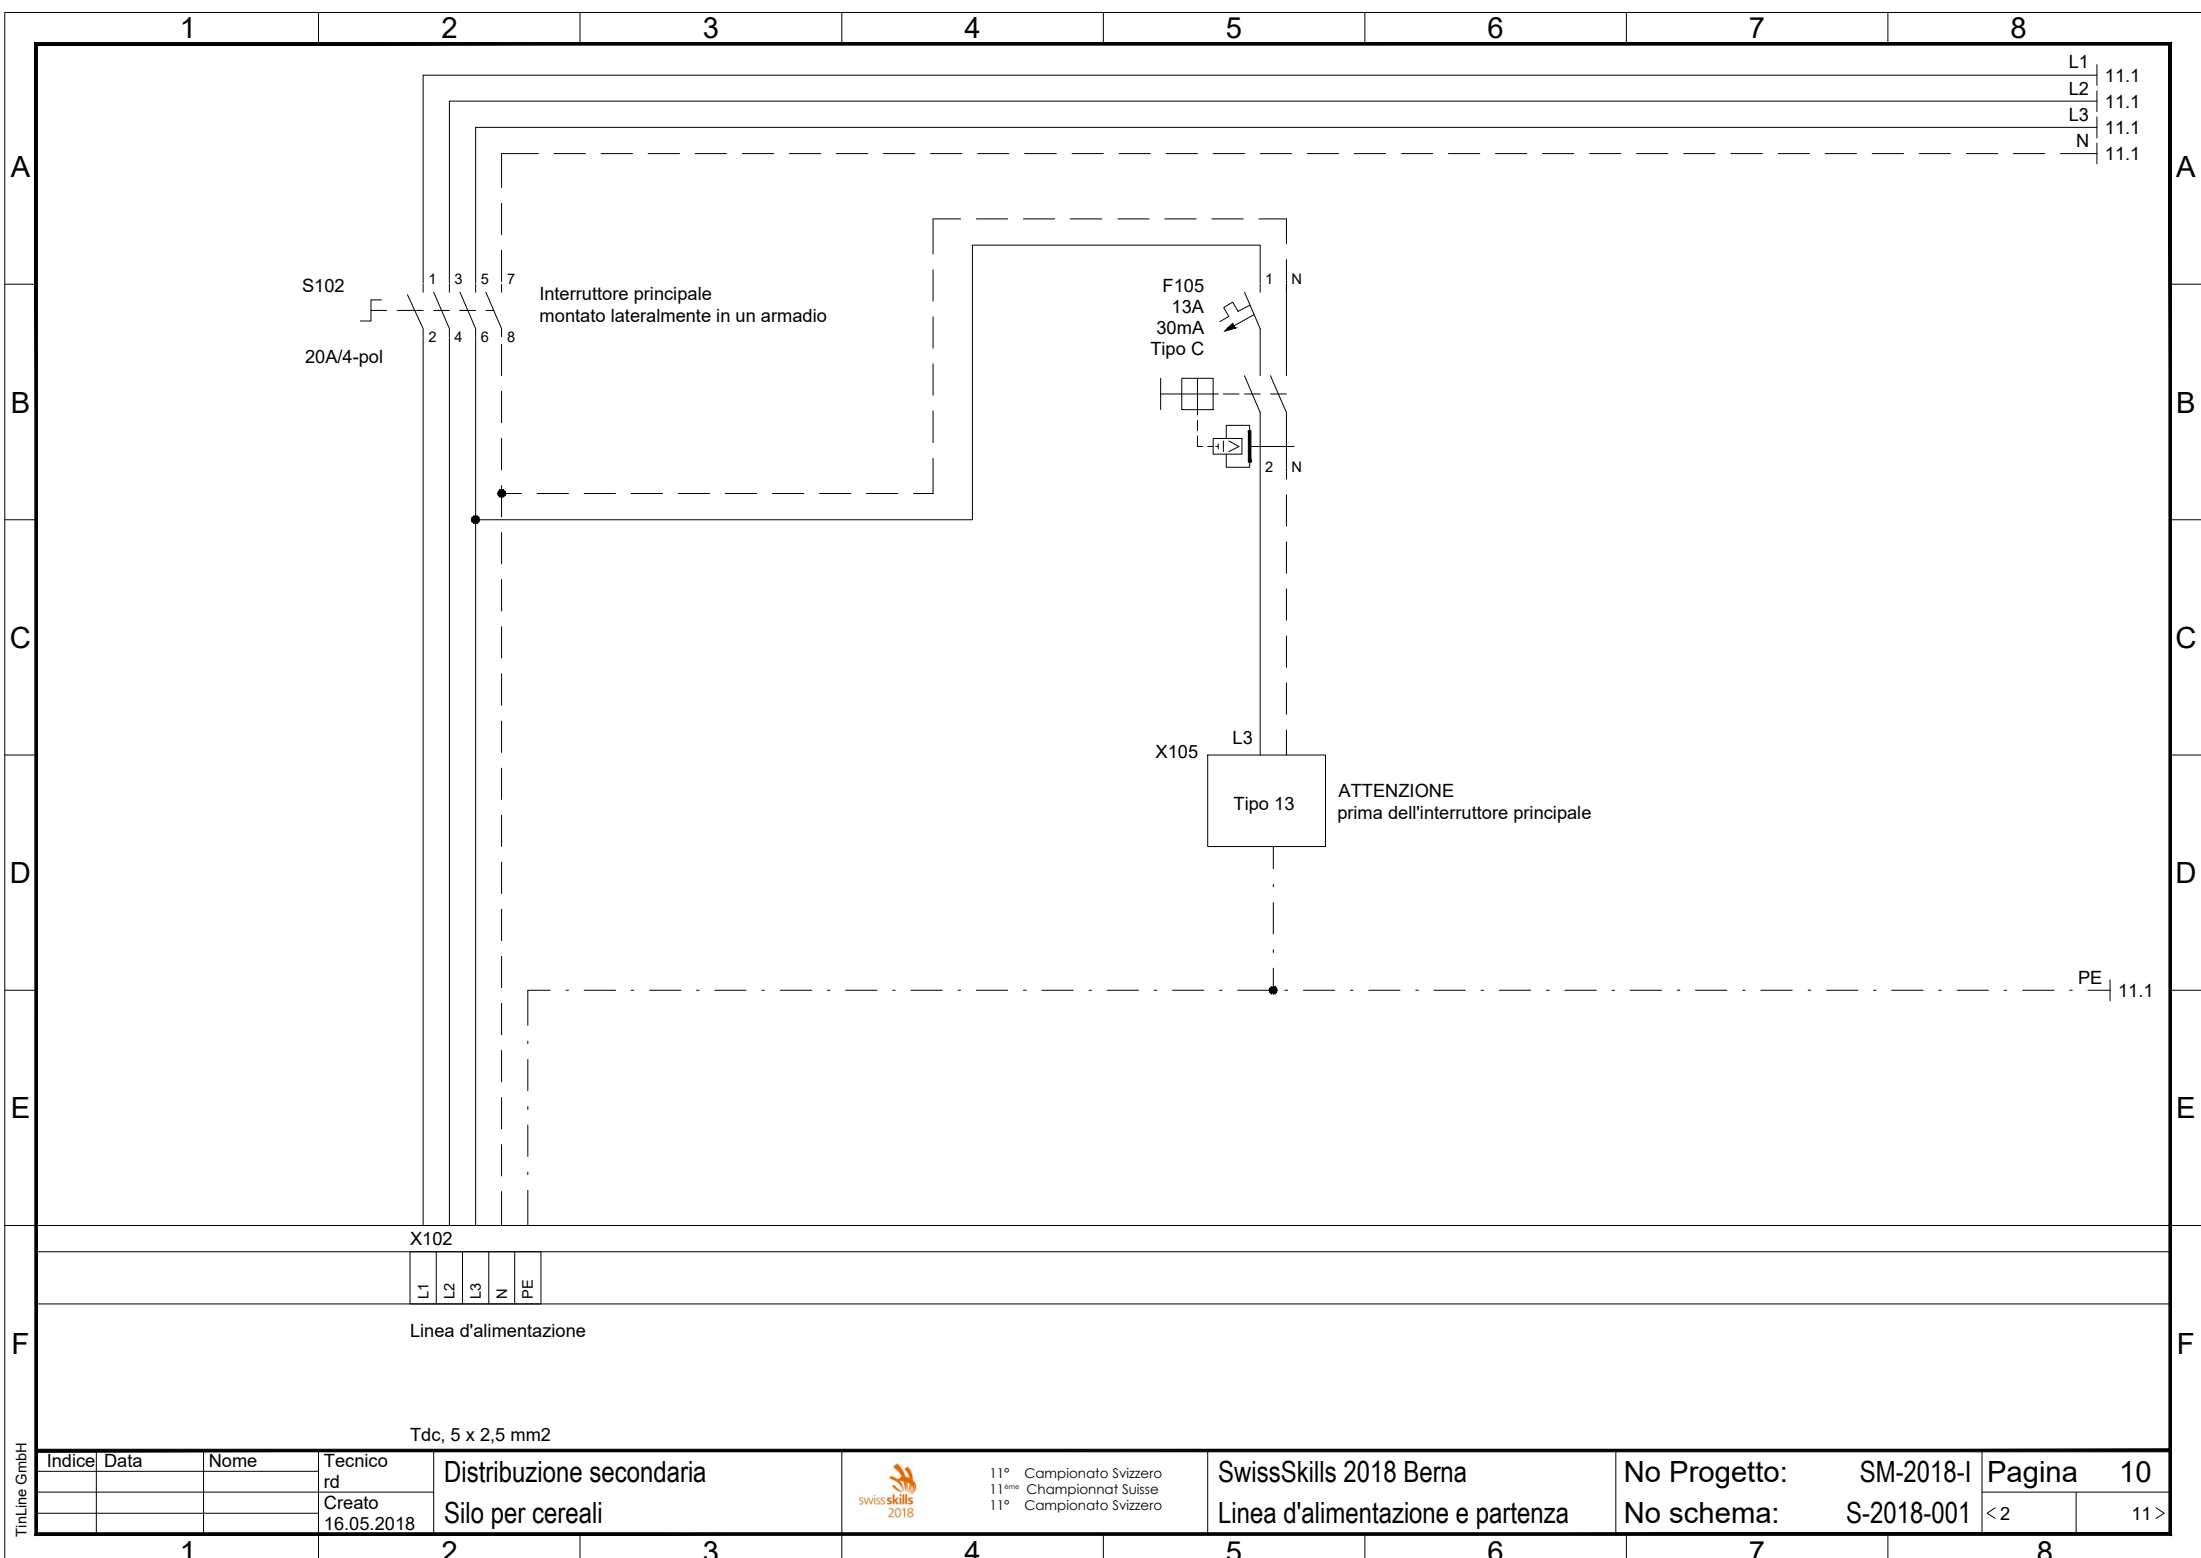


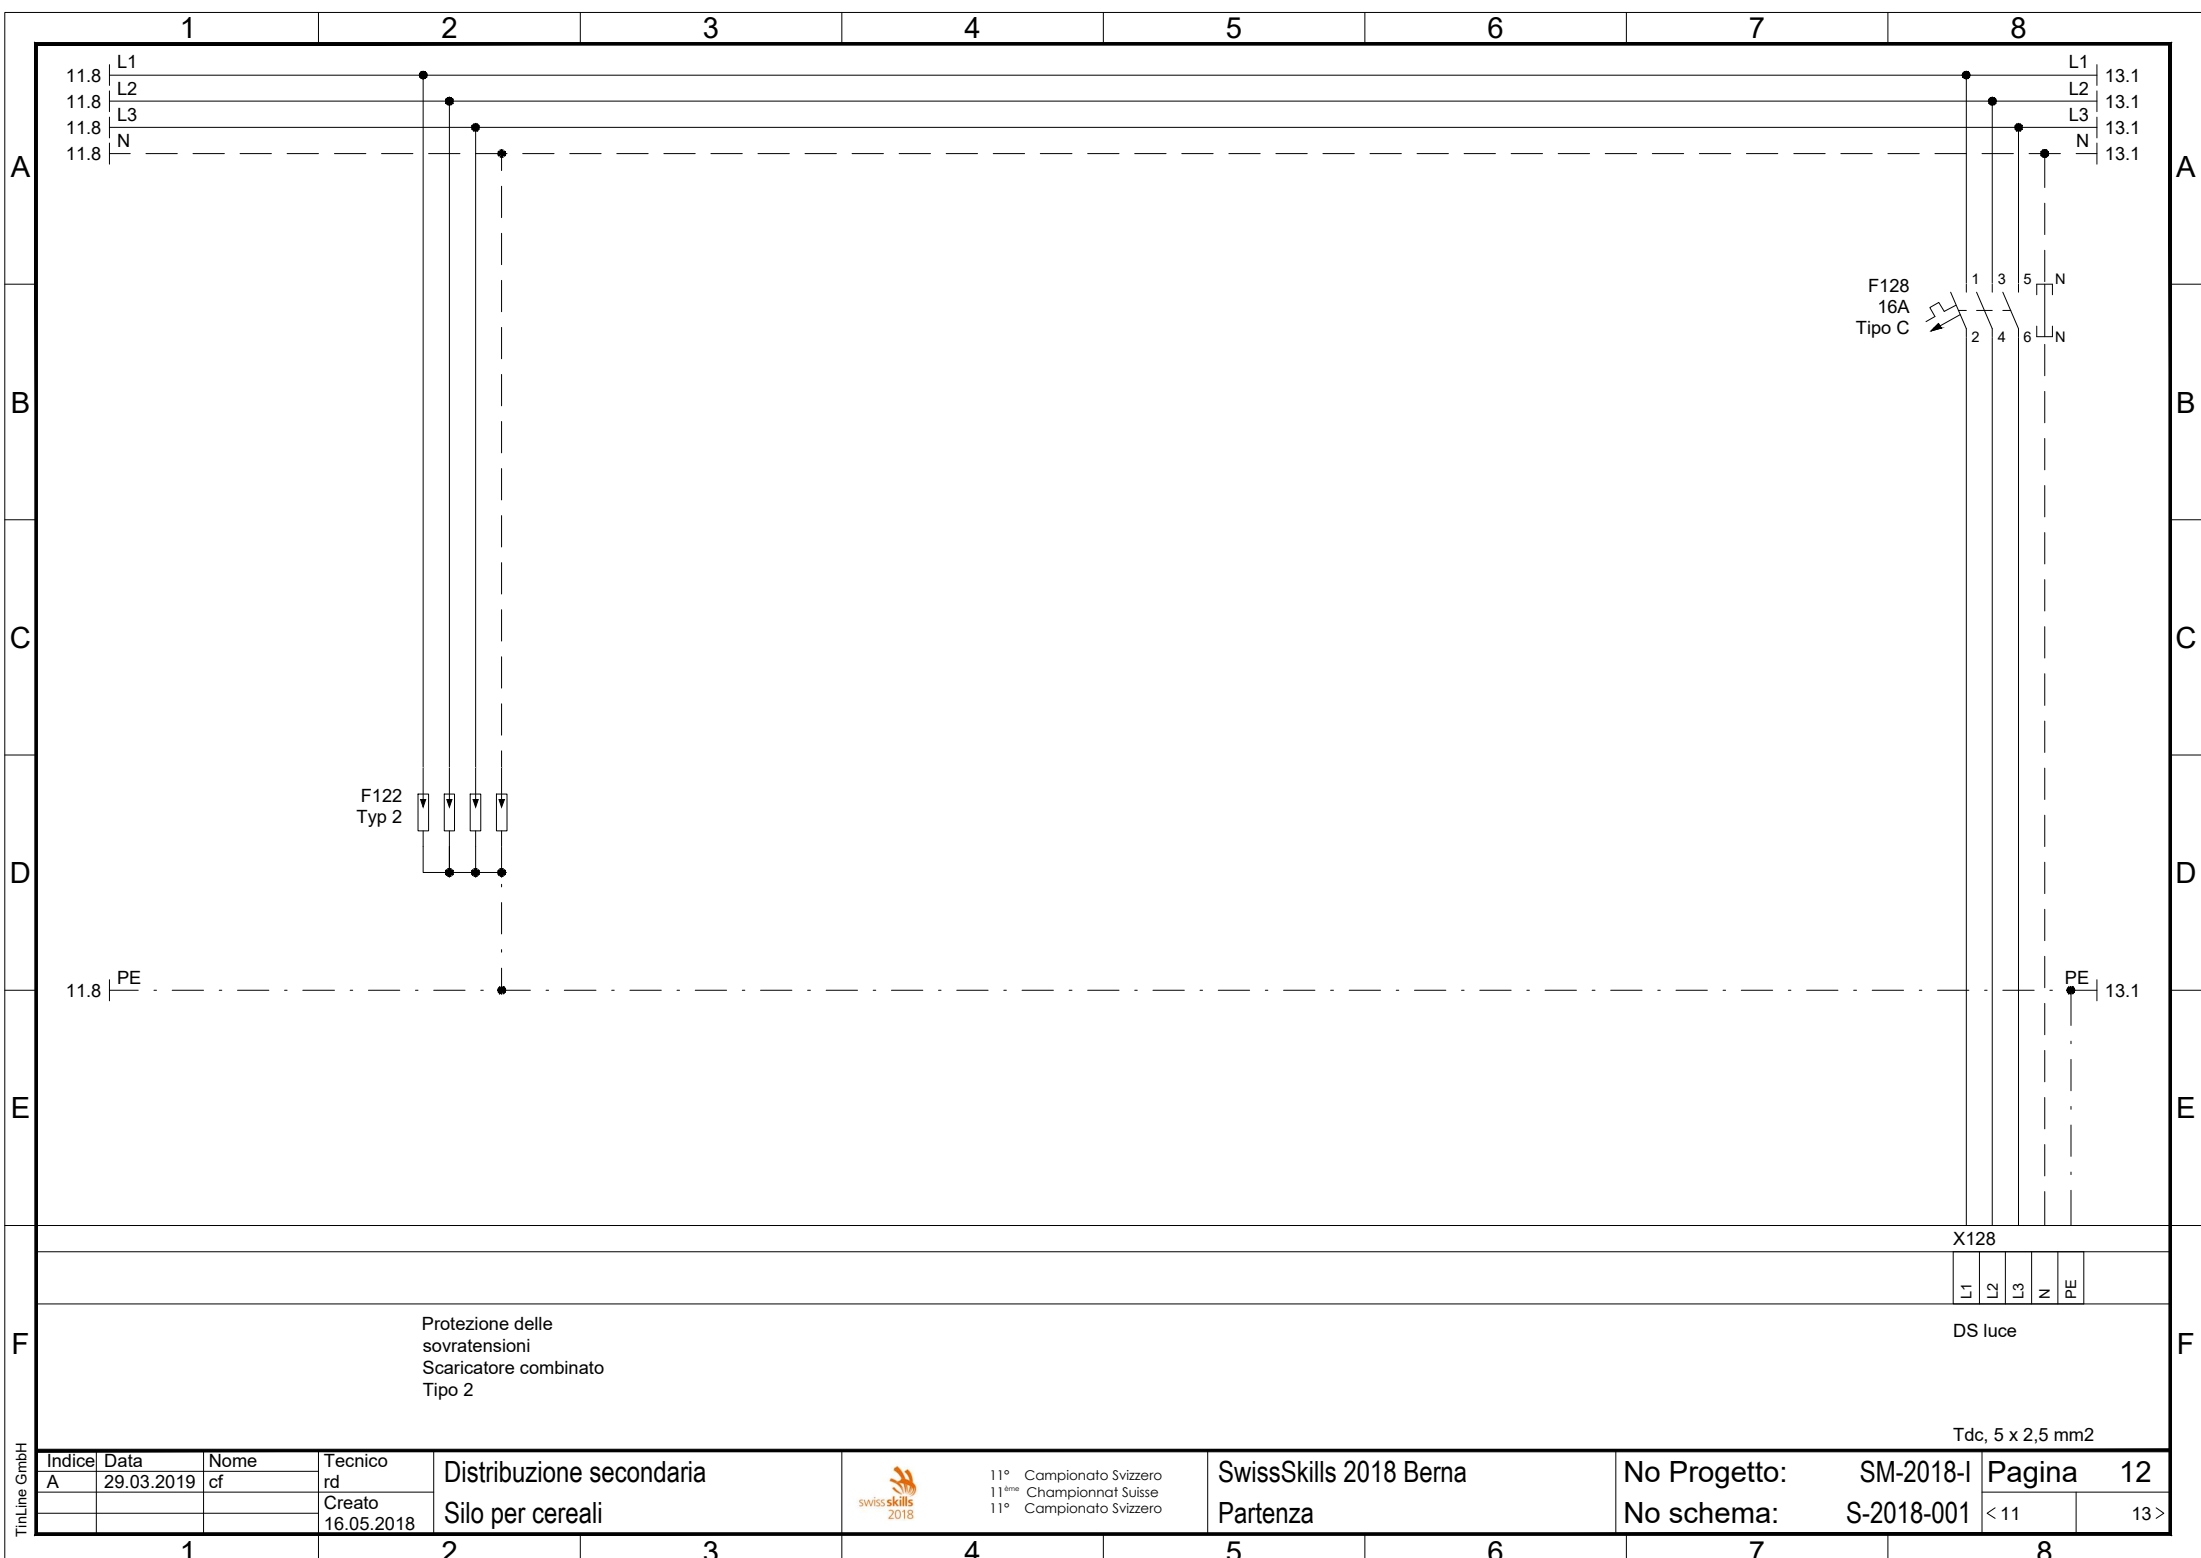


TinLine GmbH


Indice	Data	Nome	Tecnico	Distribuzione secondaria			11° Campionato Svizzero 11ème Championnat Suisse 11° Campionato Svizzero	SwissSkills 2018 Berna Partenza	No Progetto: SM-2018-I No schema: S-2018-001	Pagina 12 < 11 13 >
A	29.03.2019	cf	rd							
			Creto	Silo per cereali						
			16.05.2018							

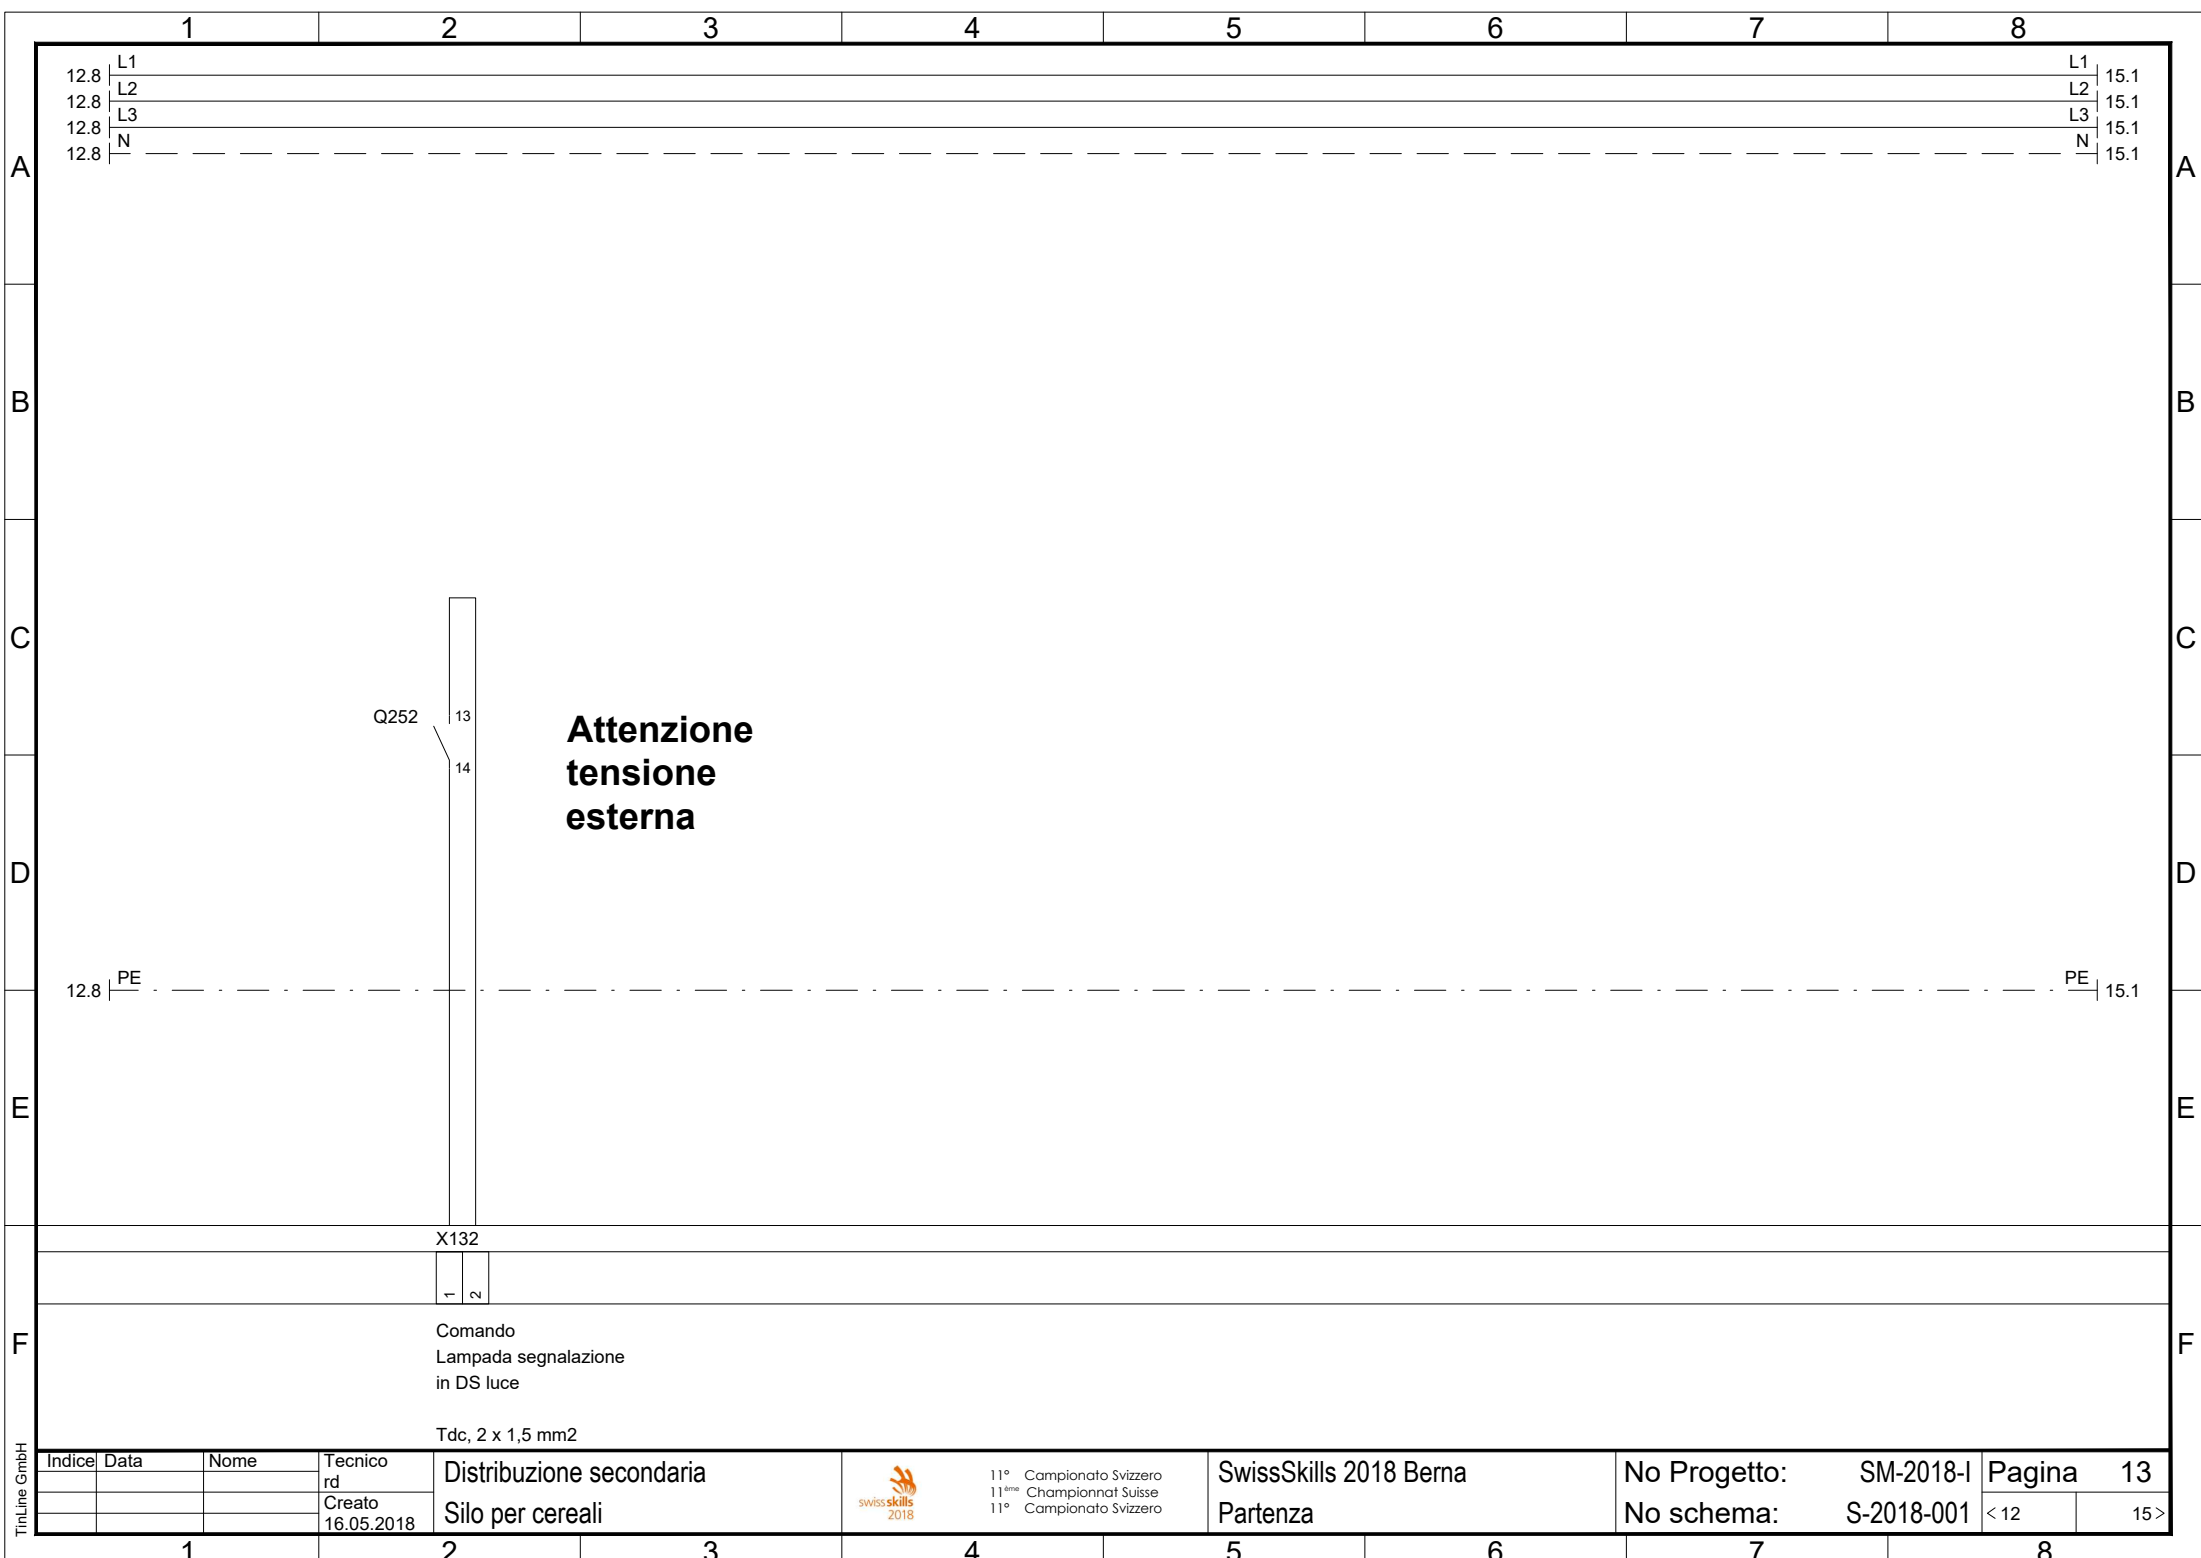

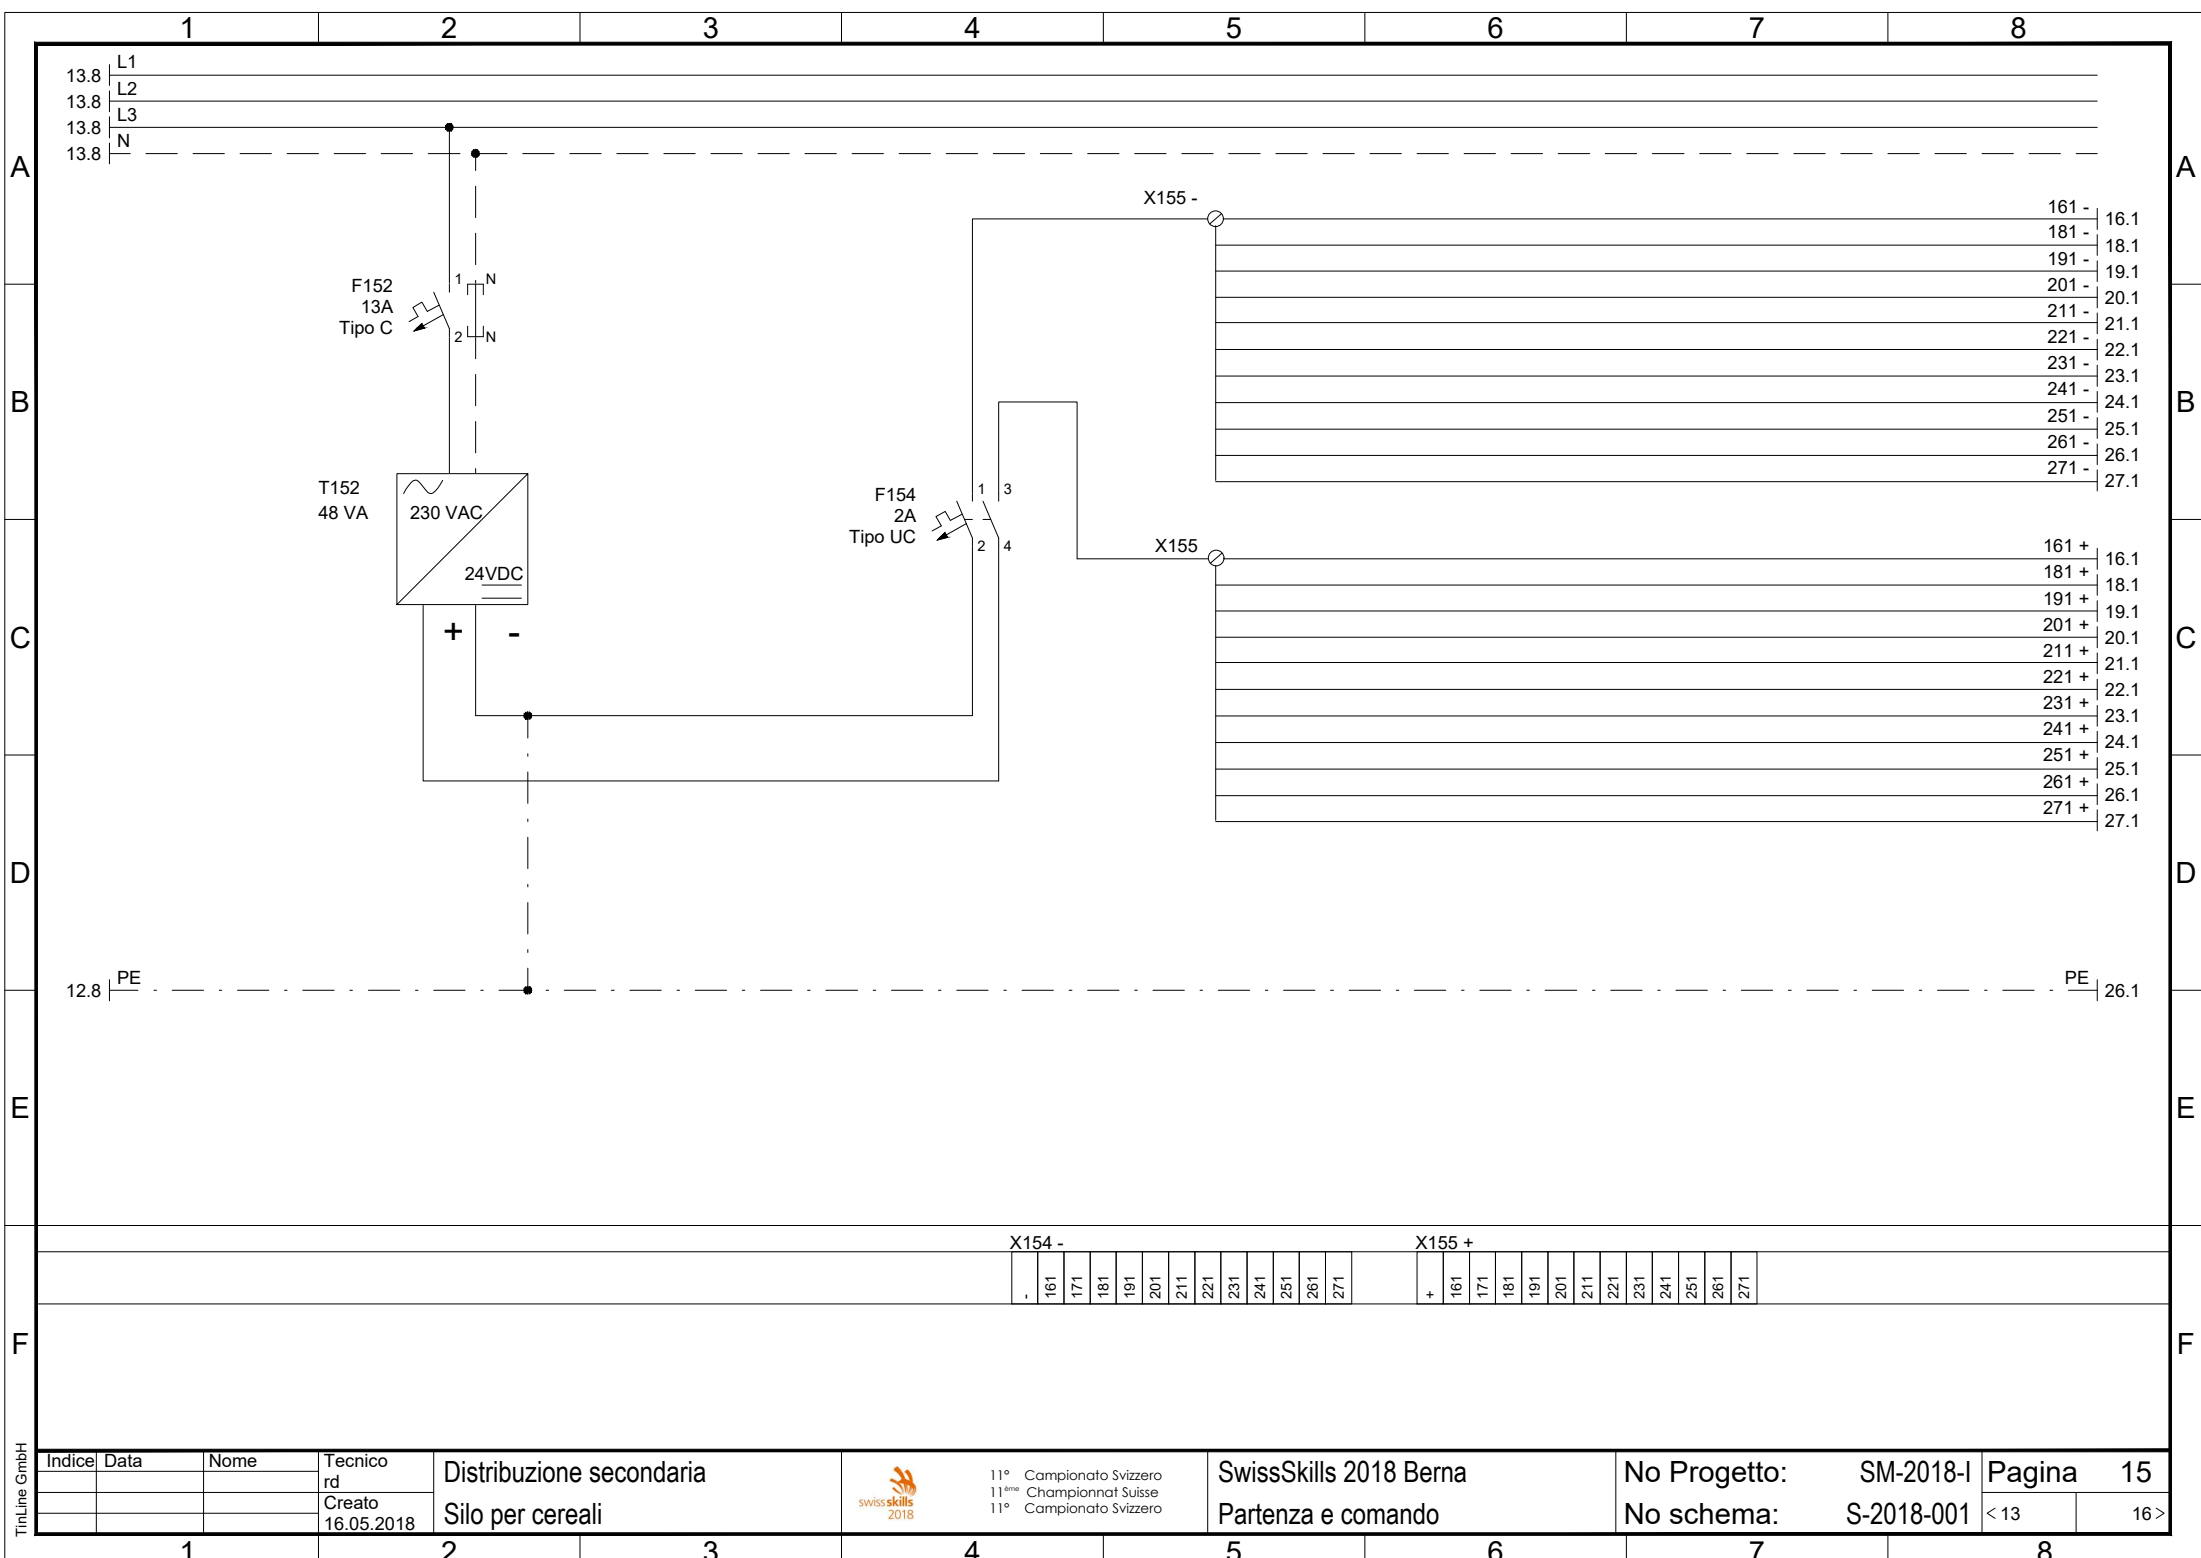

TinLine GmbH

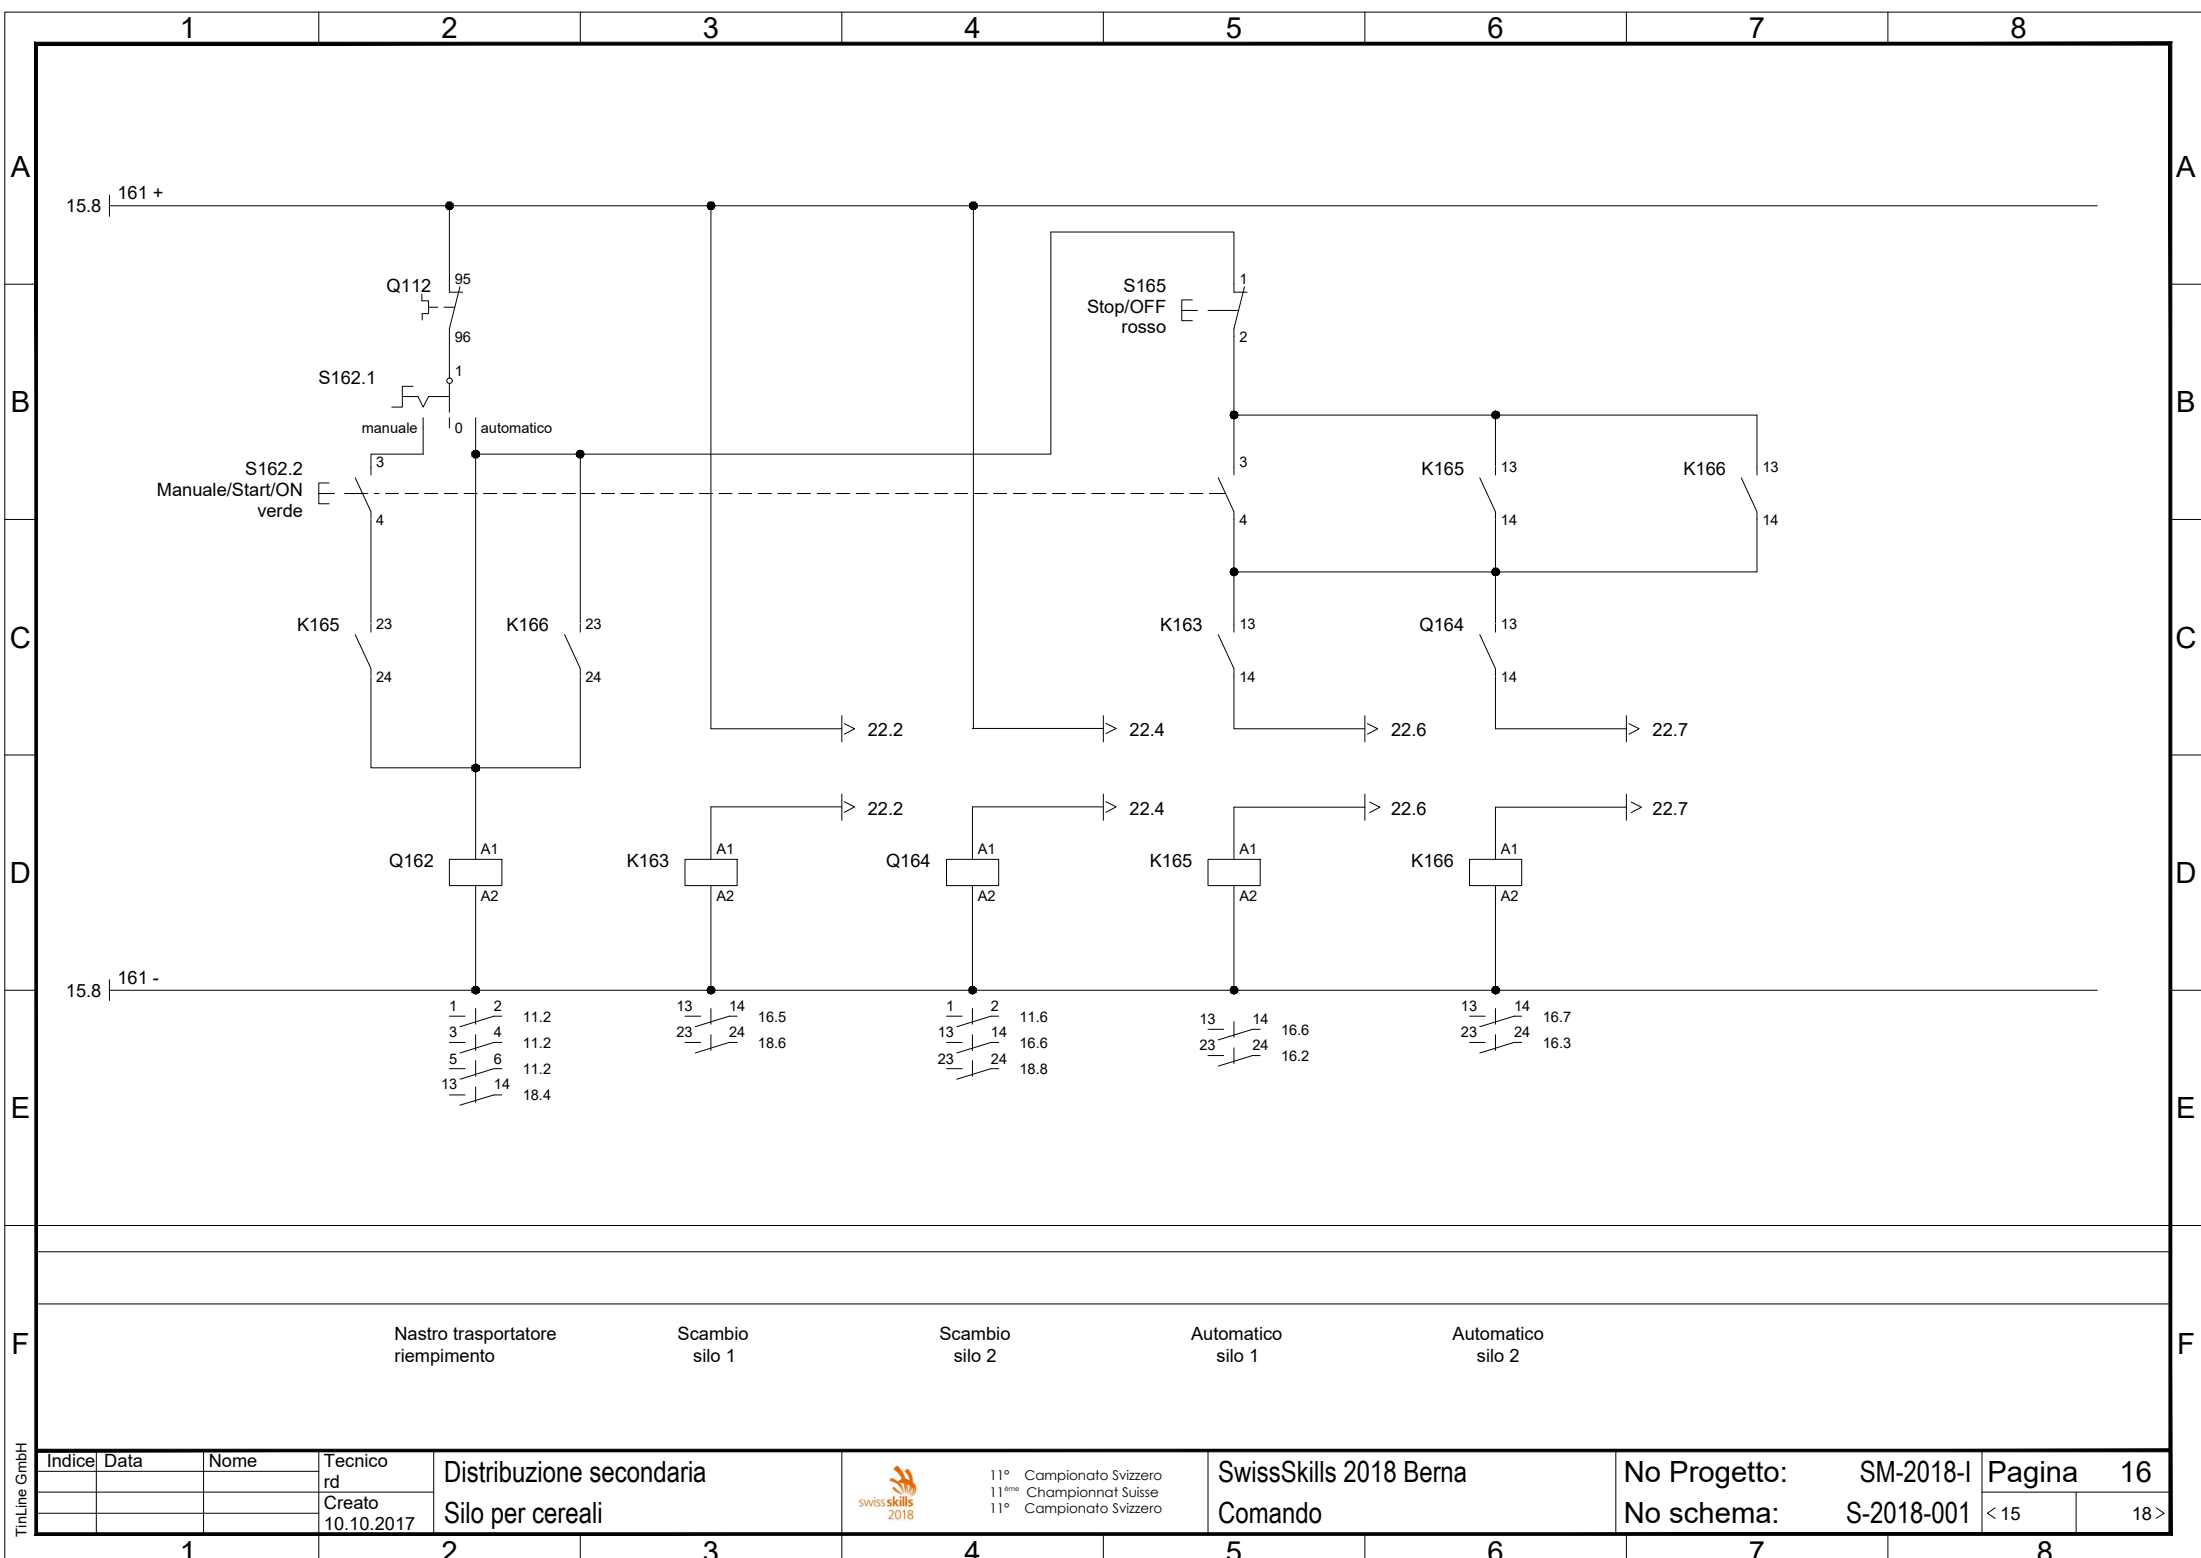

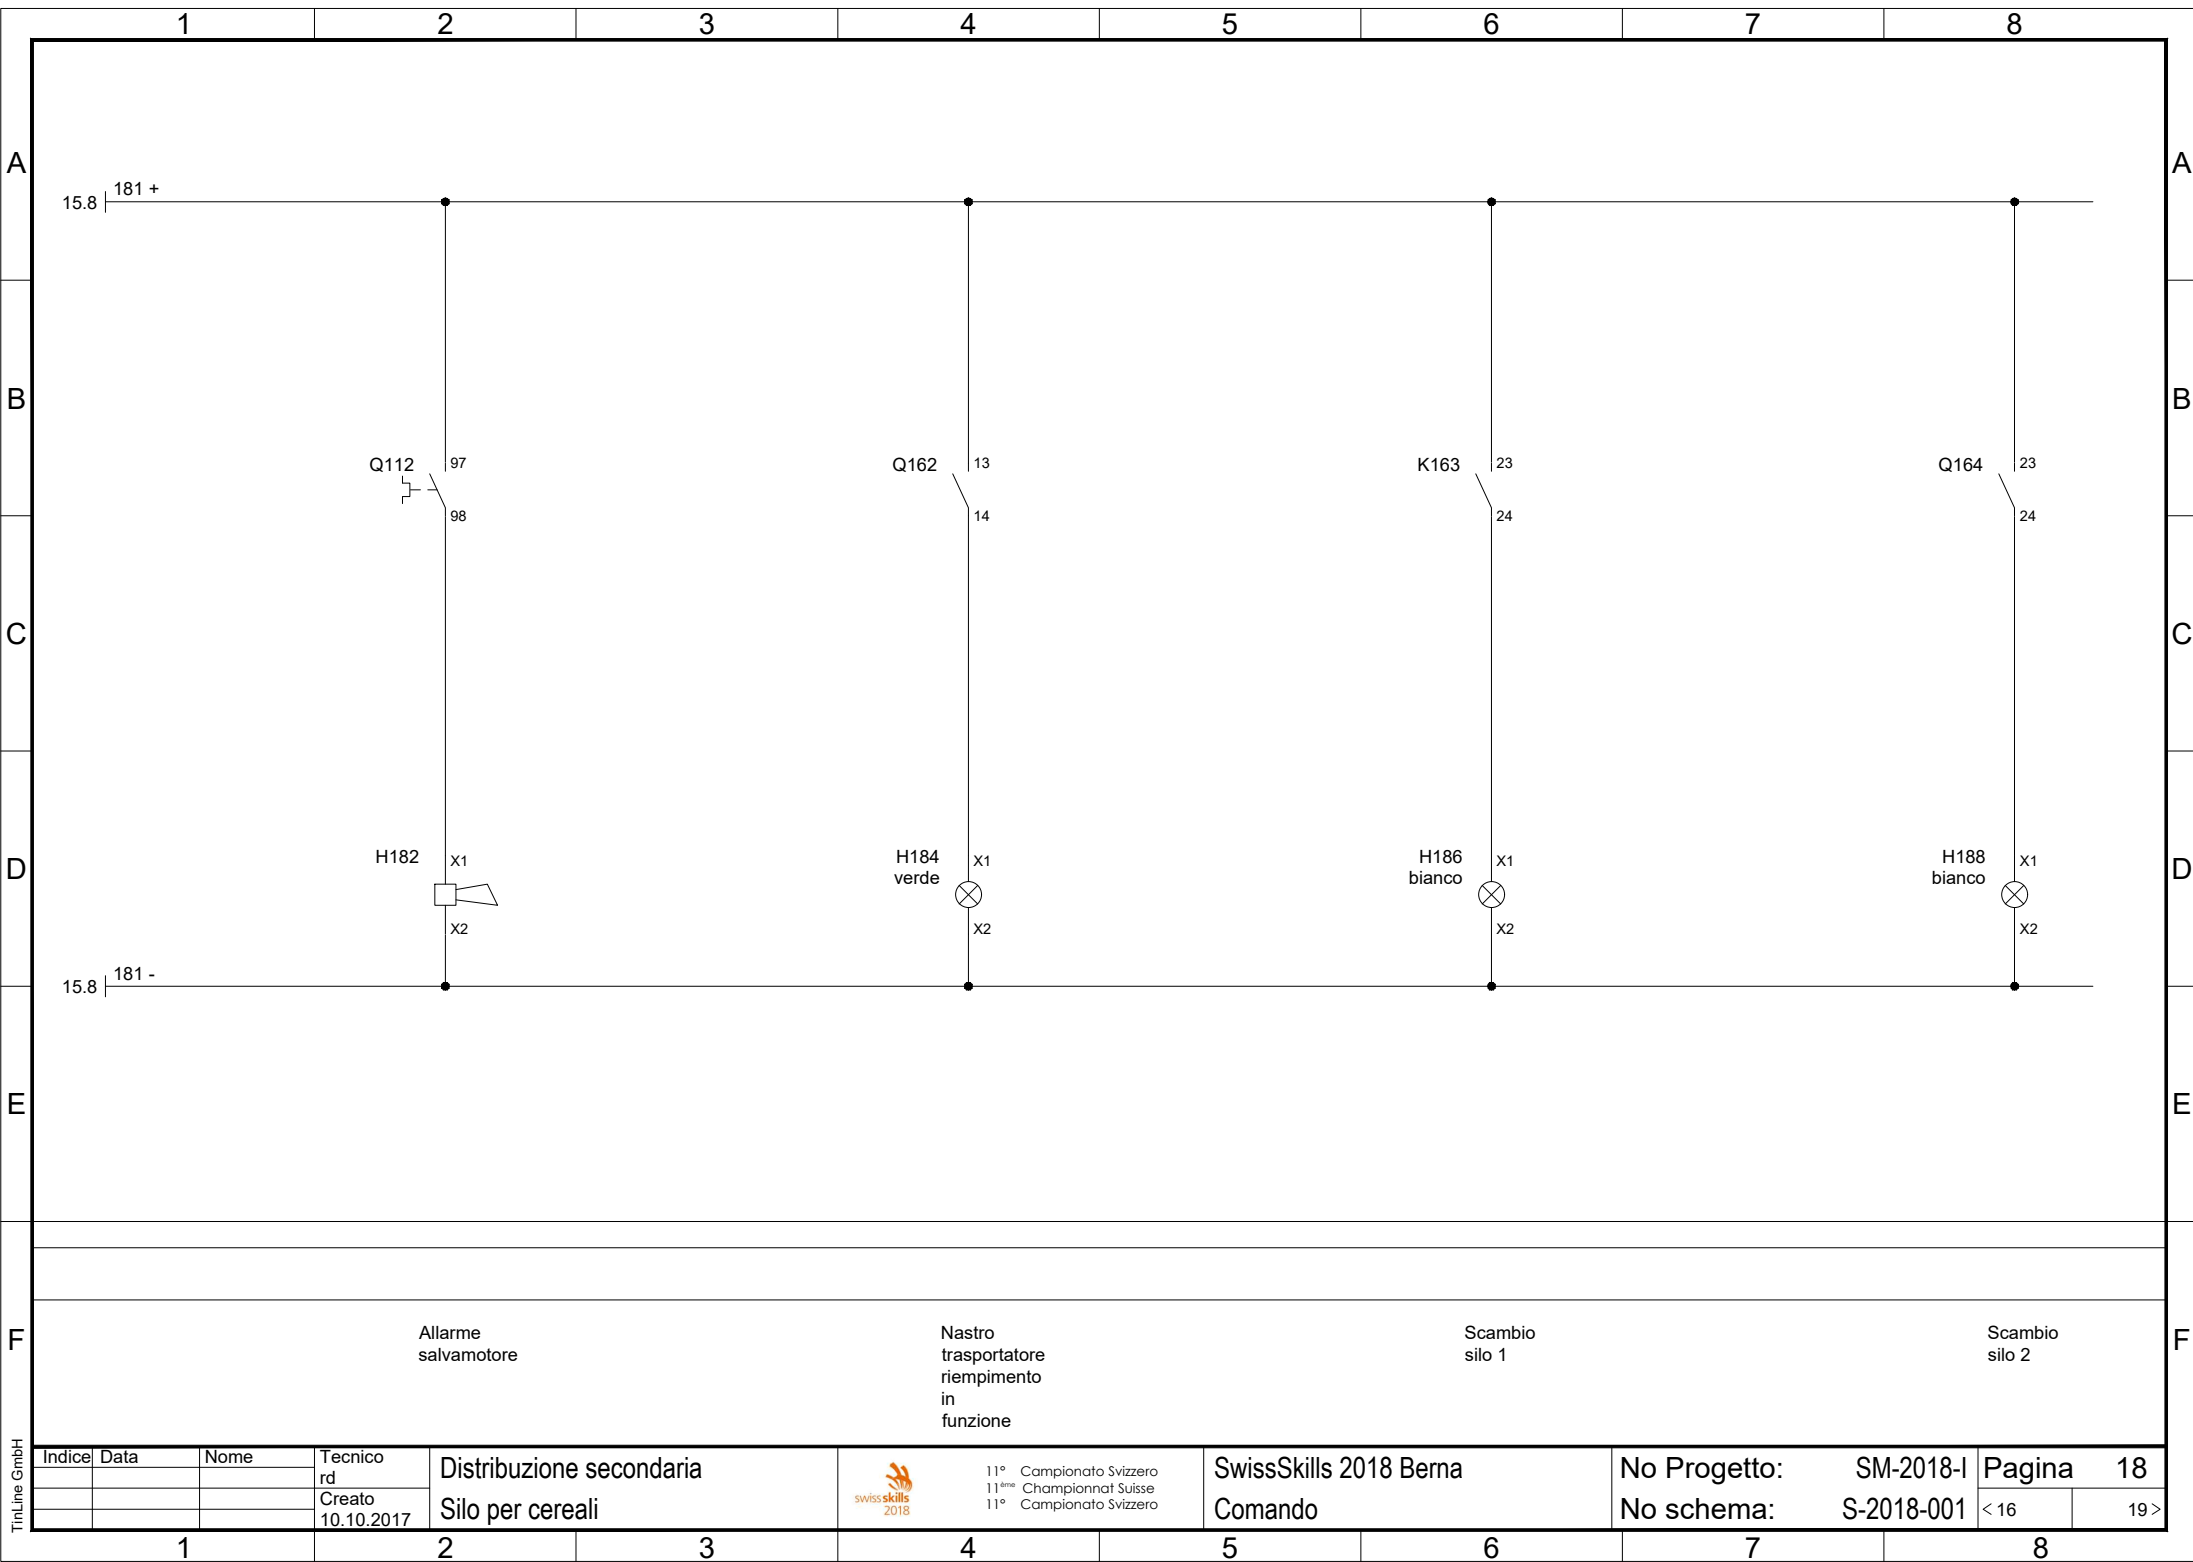

Indice	Data	Nome	Tecnico
			rd
			Creto
			10.10.2017


Distribuzione secondaria
Silo per cereali




11° Campionato Svizzero
11ème Championnat Suisse
11° Campionato Svizzero


SwissSkills 2018 Berna
Comando

No Progetto: SM-2018-I
No schema: S-2018-001

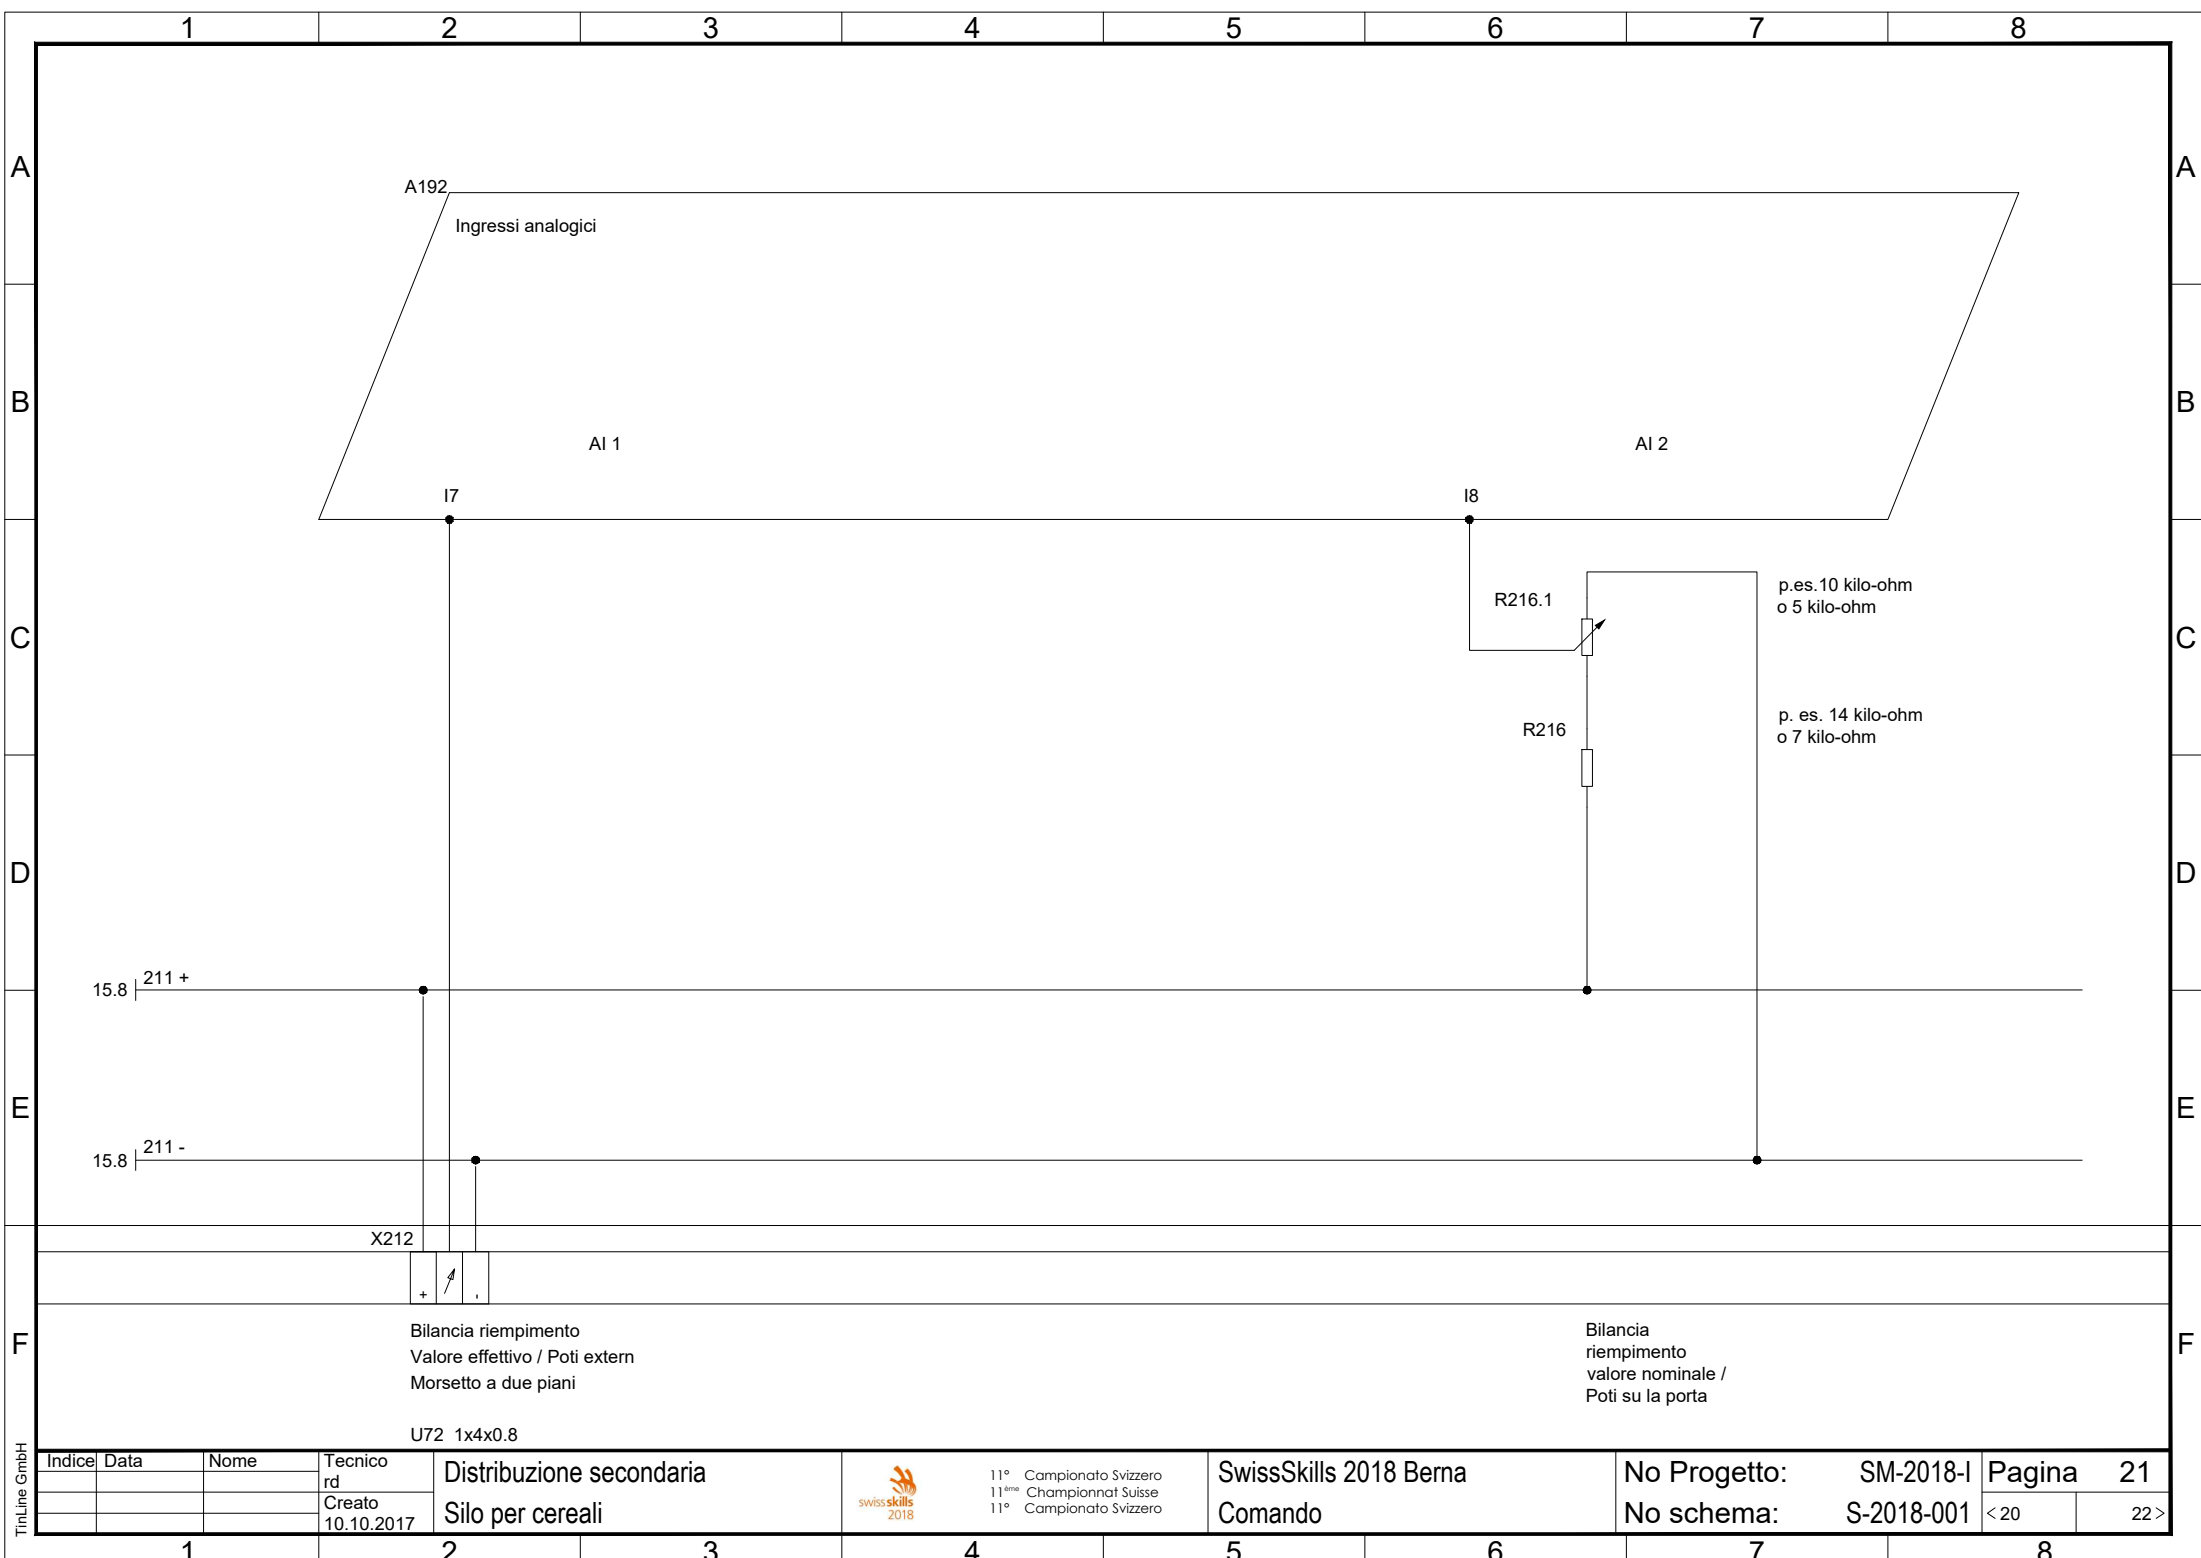



TinLine GmbH

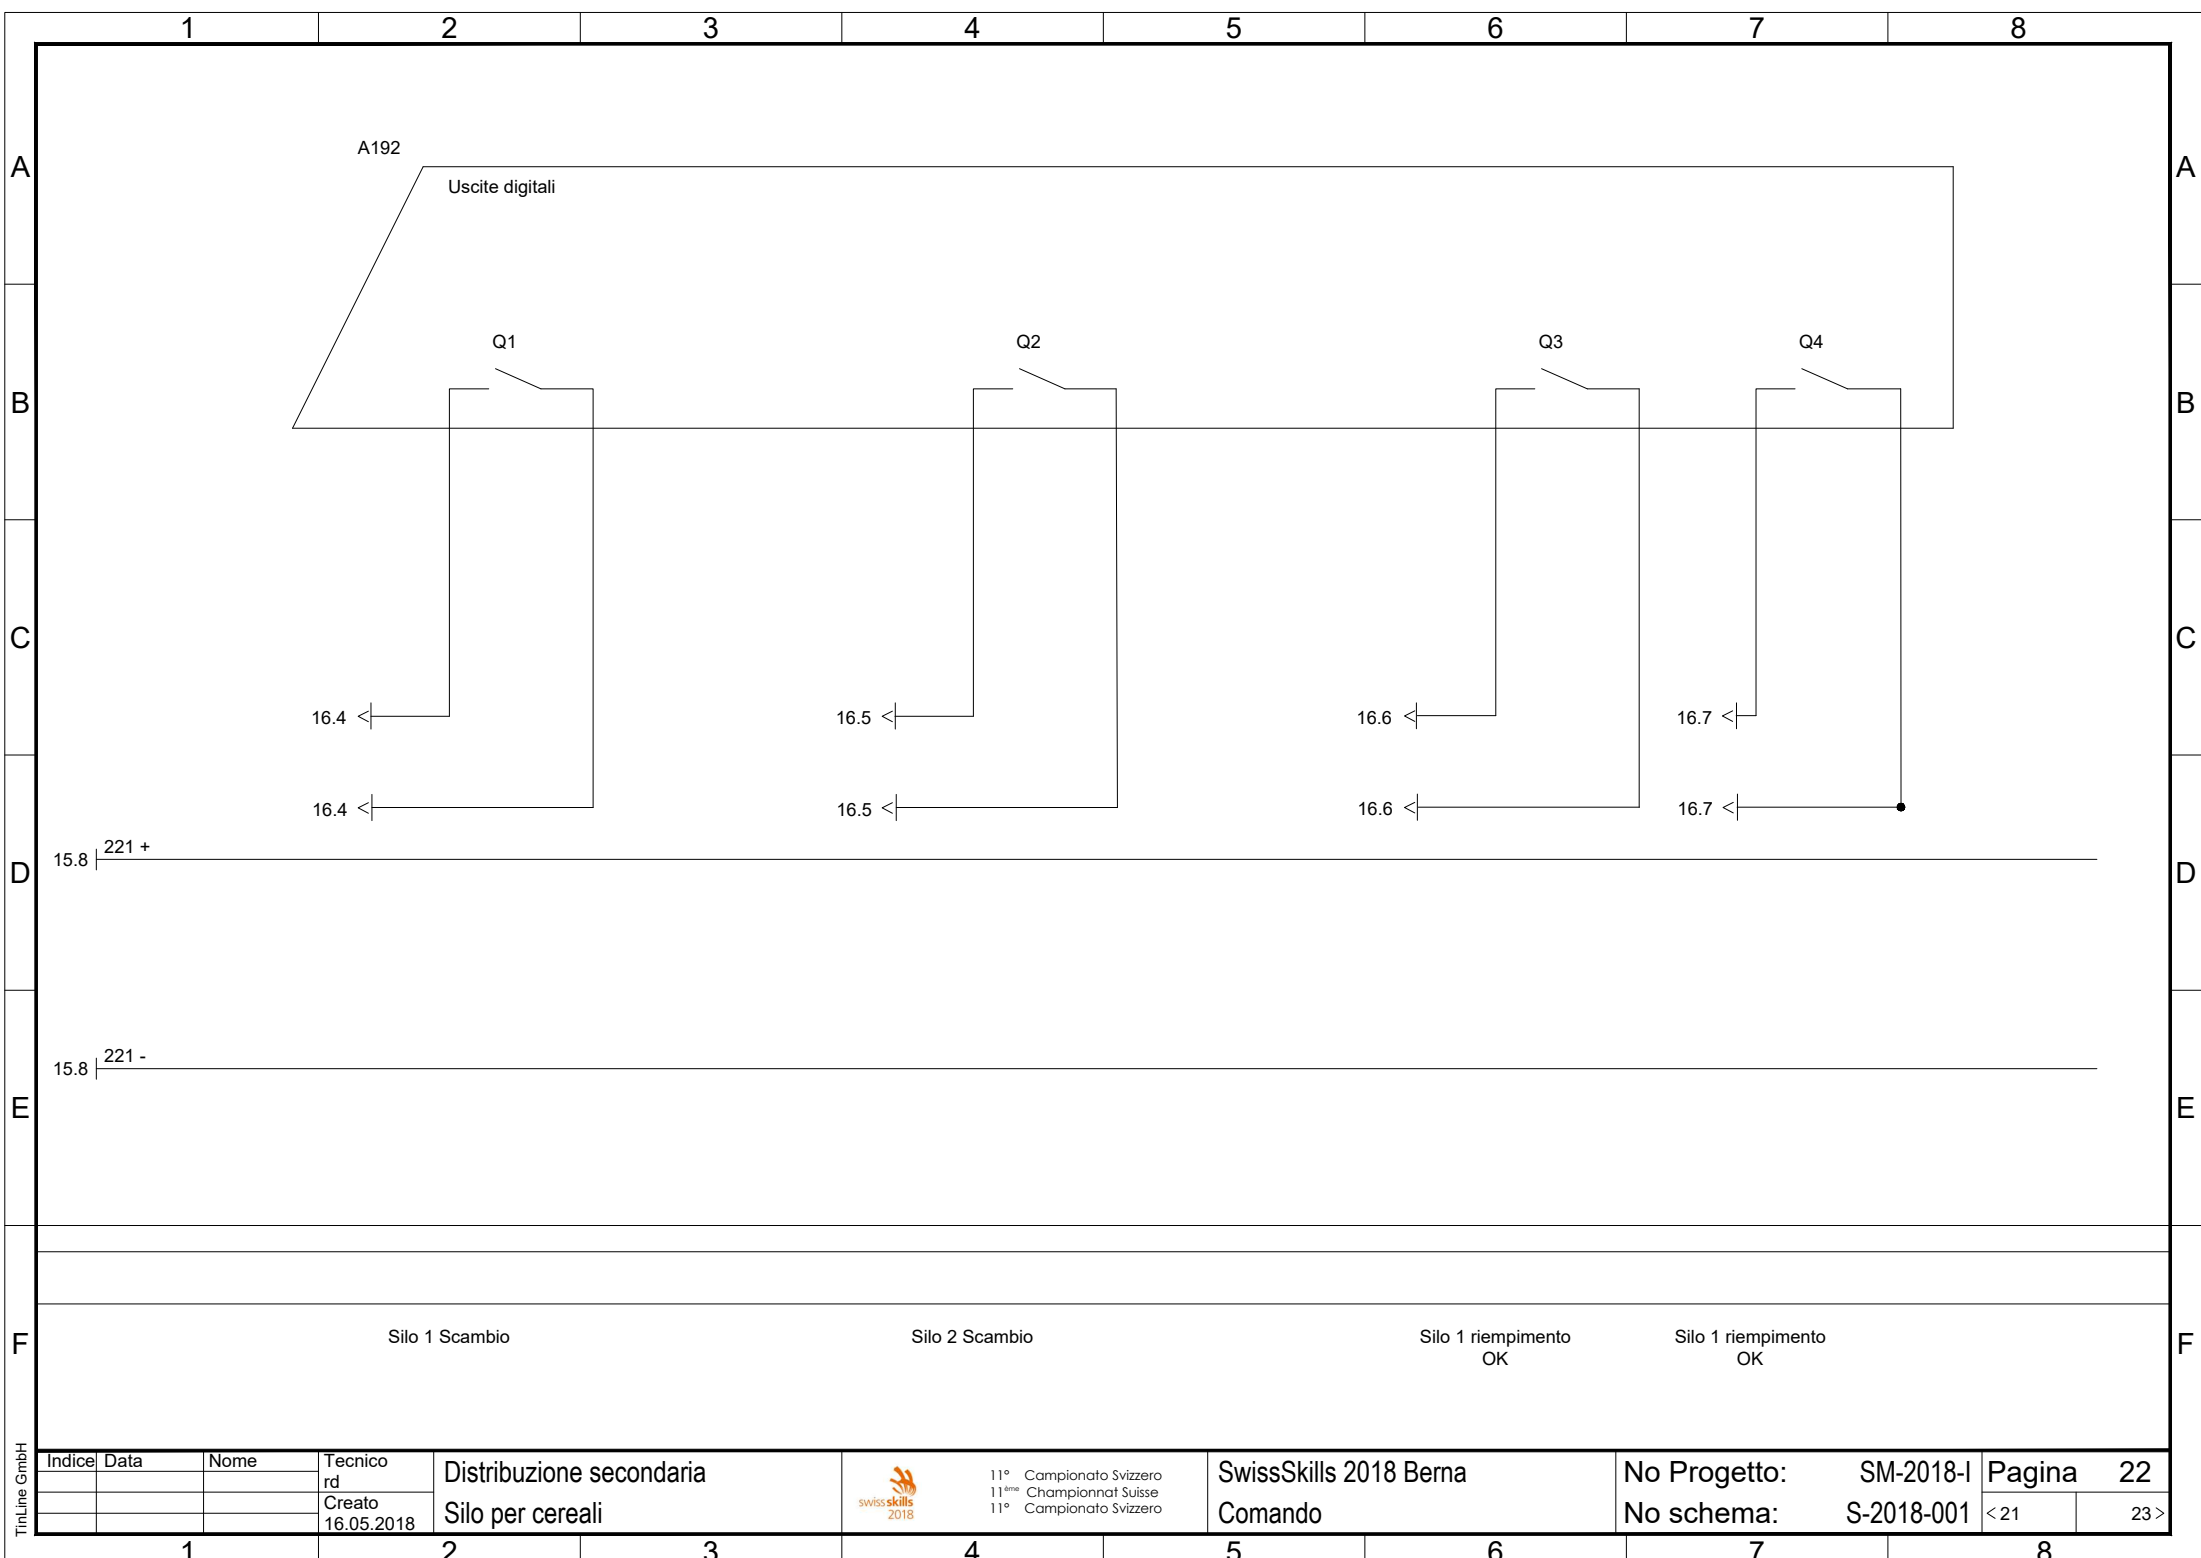

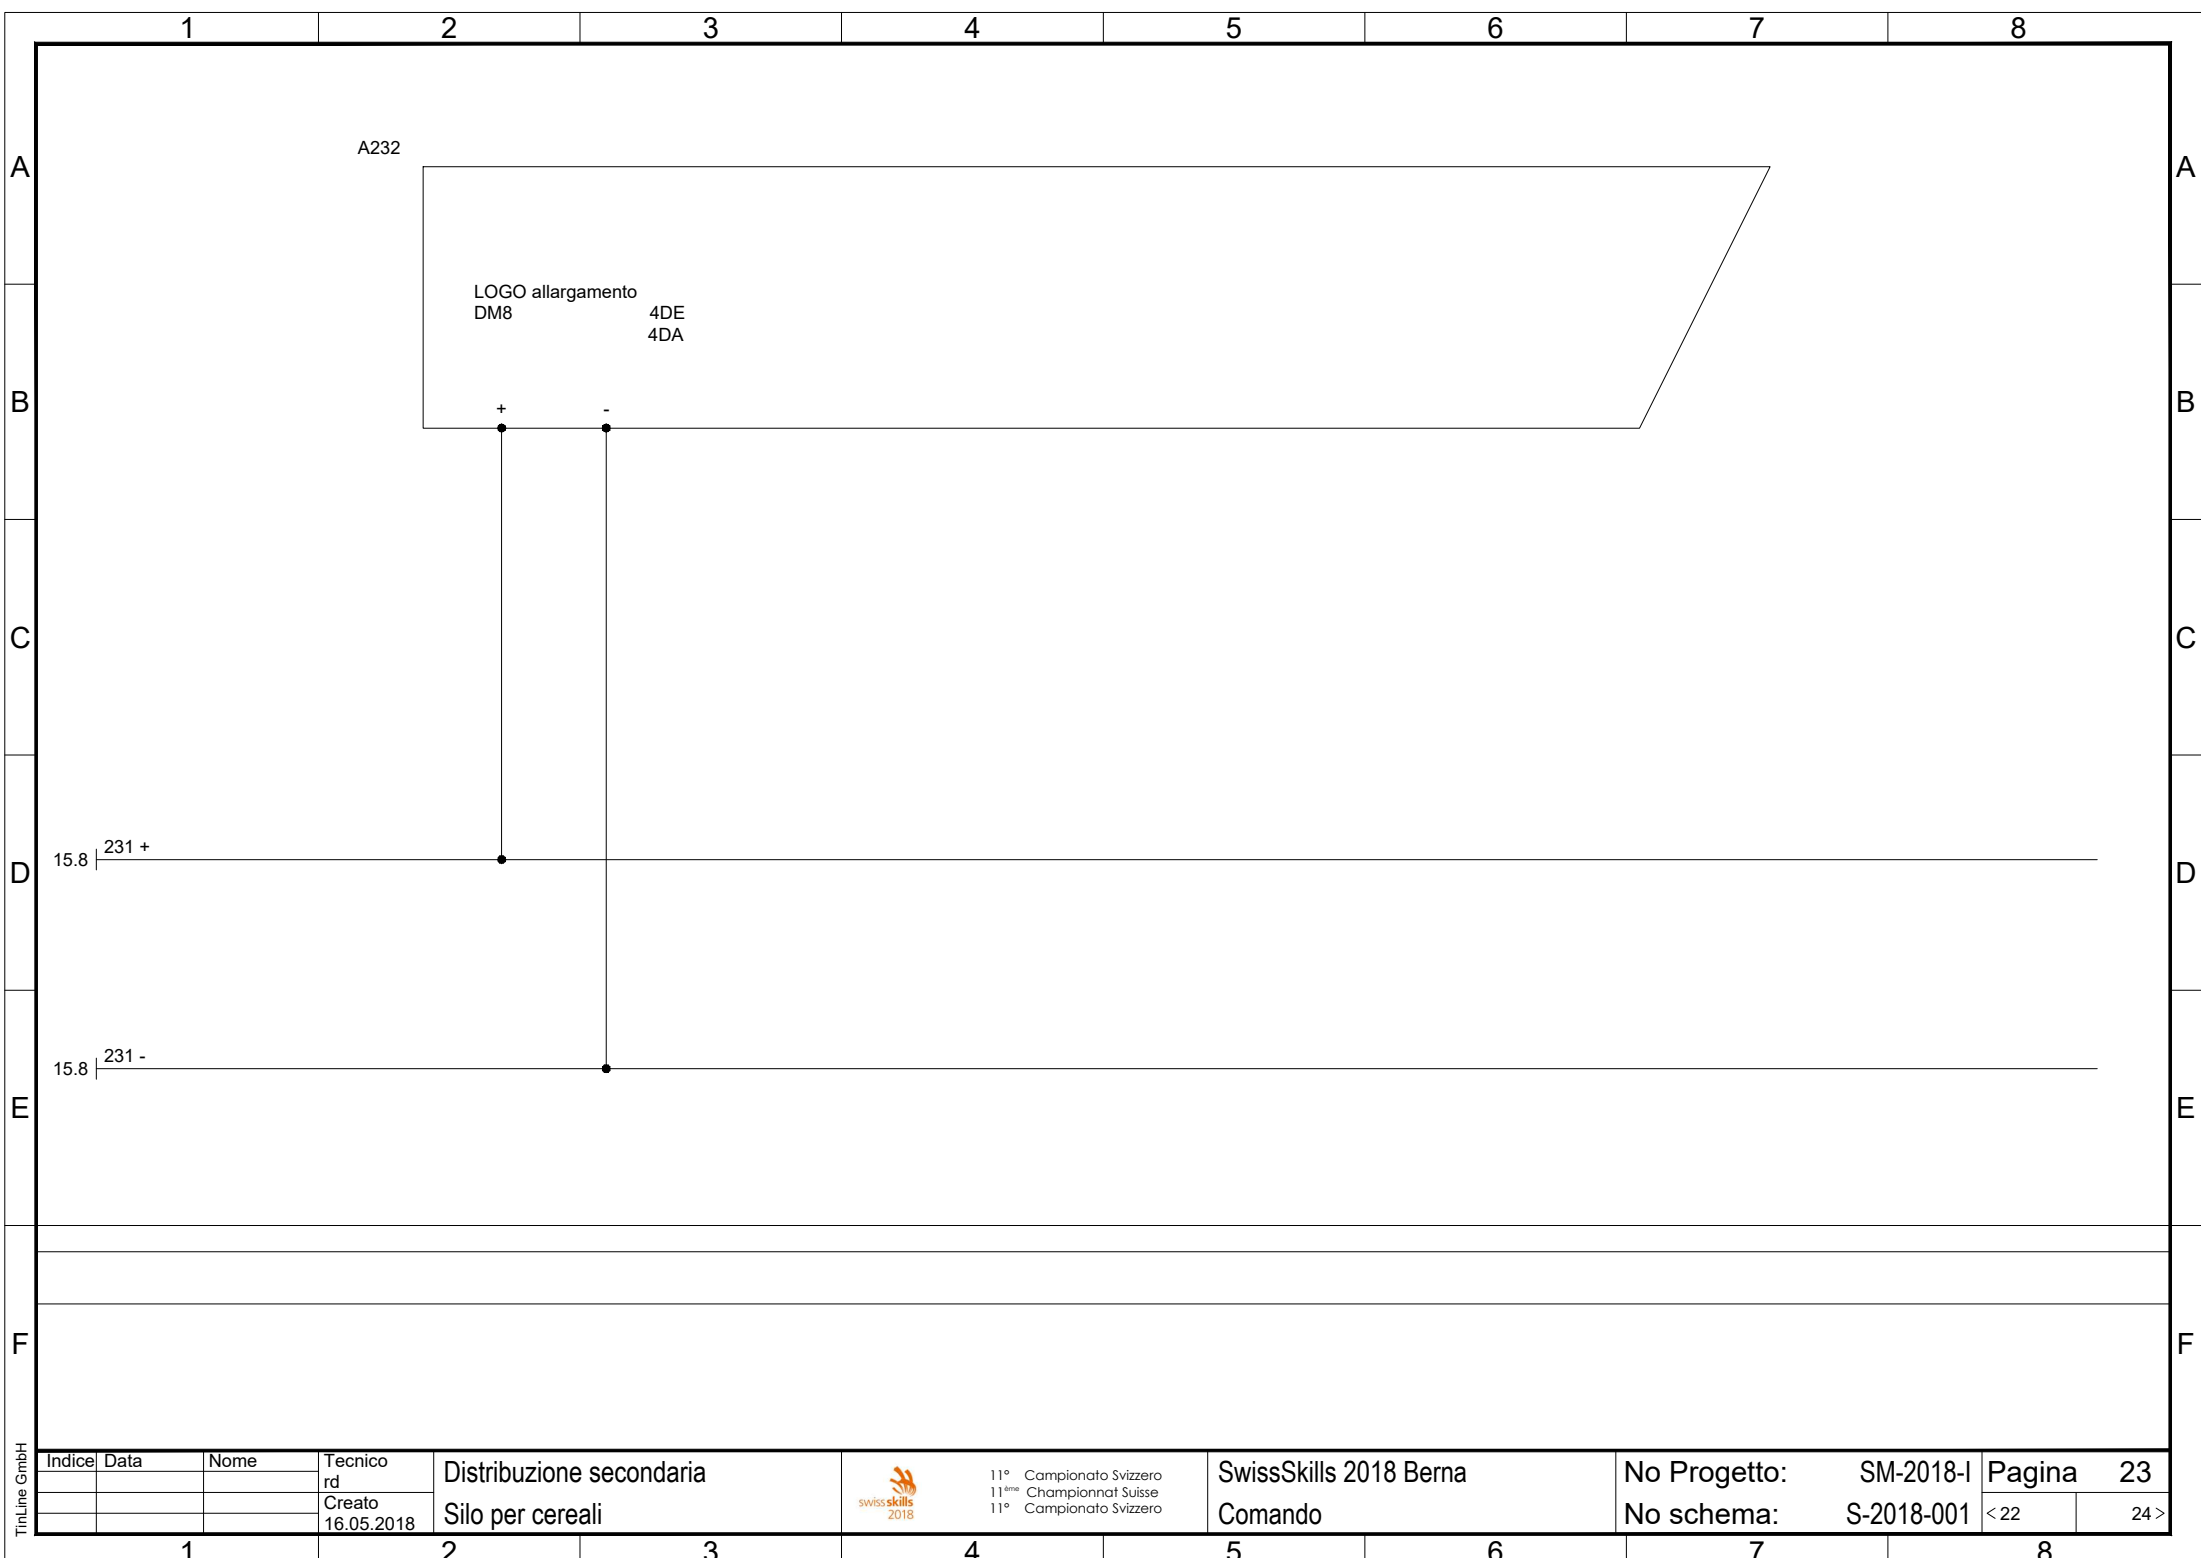



TinLine GmbH

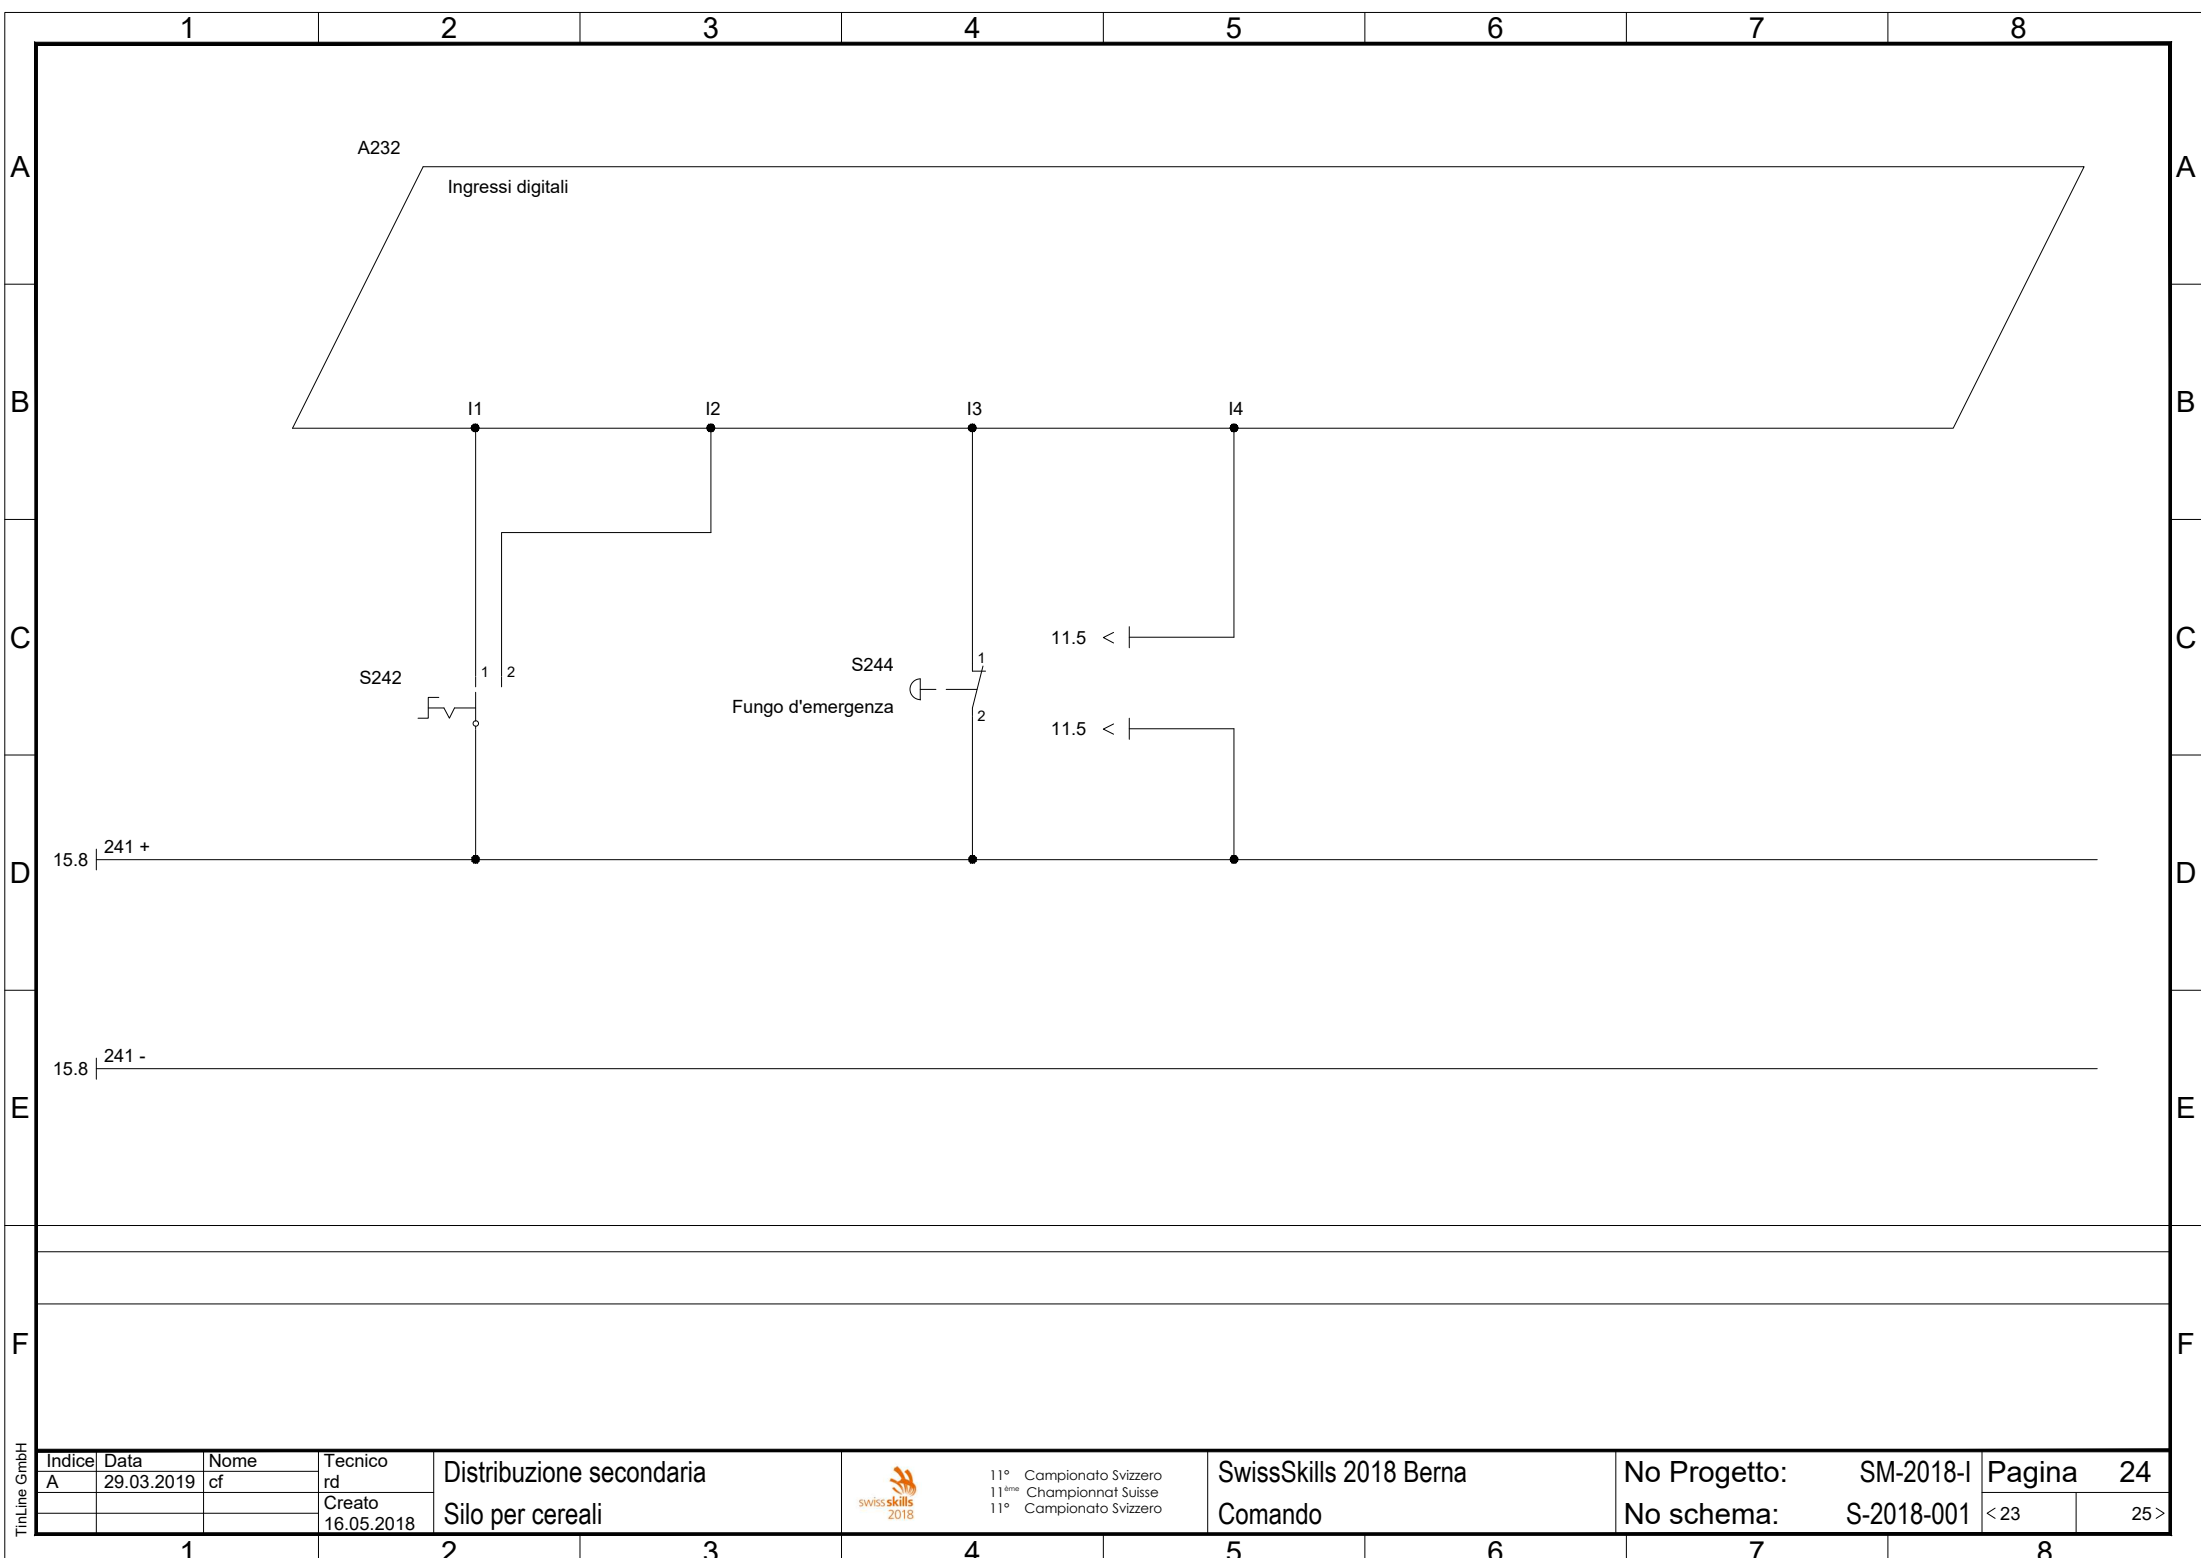

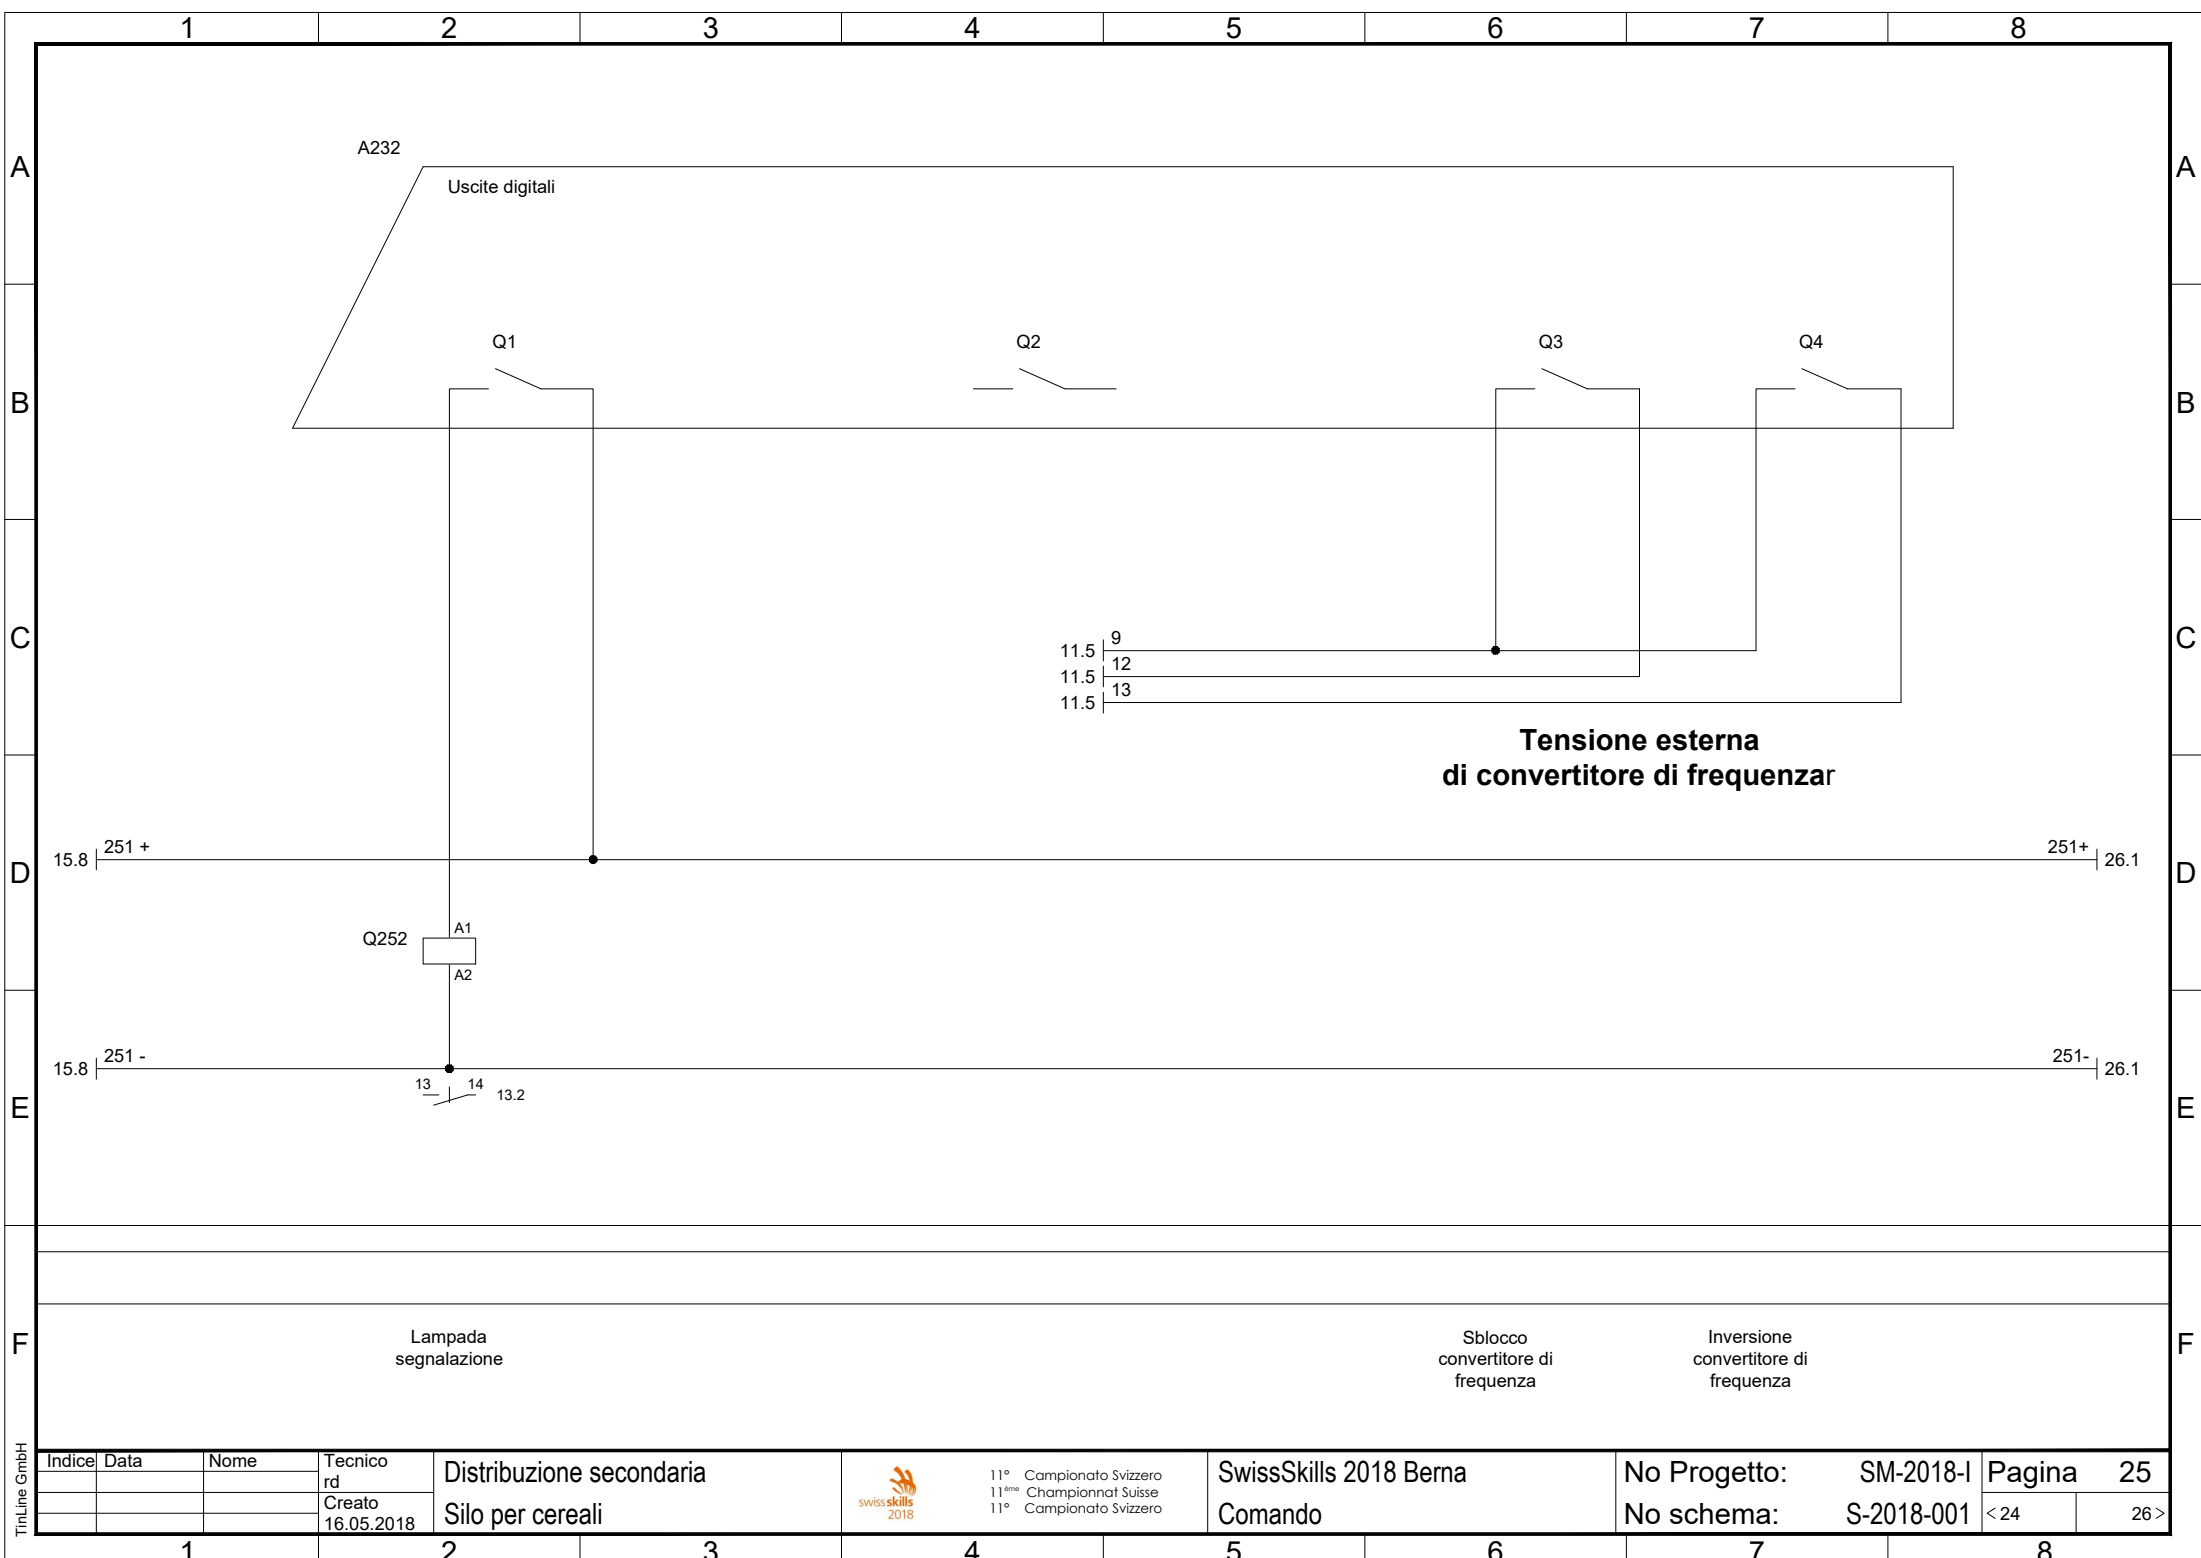

TinLine GmbH

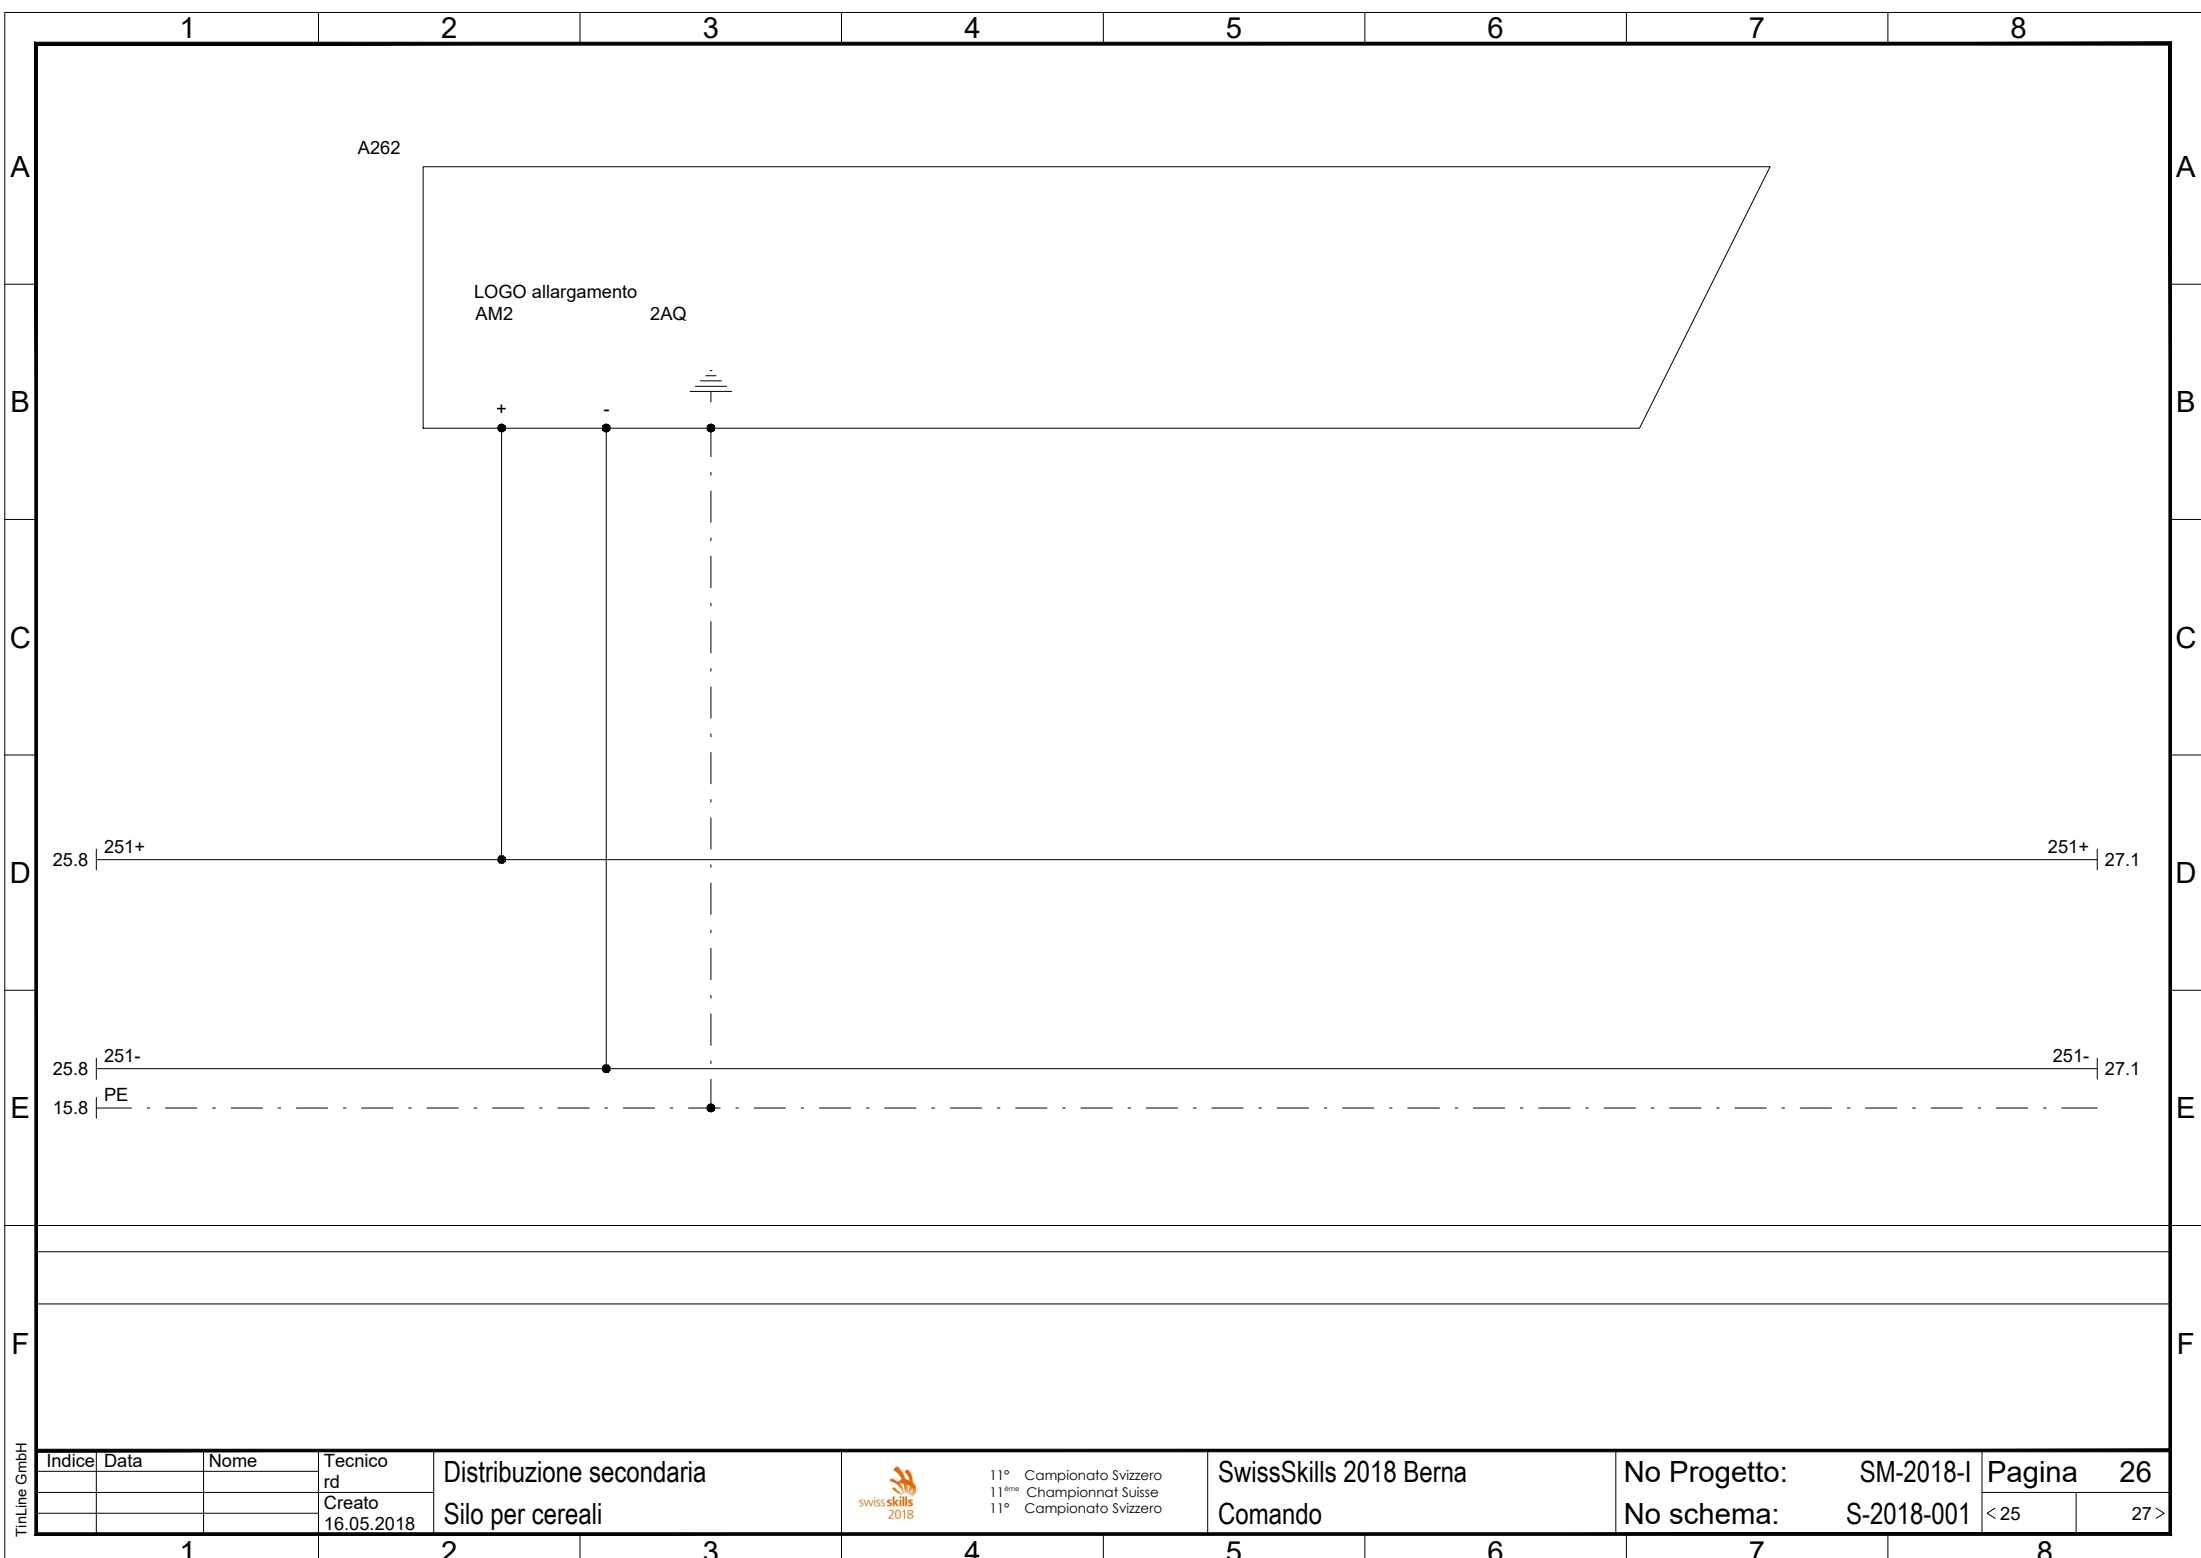

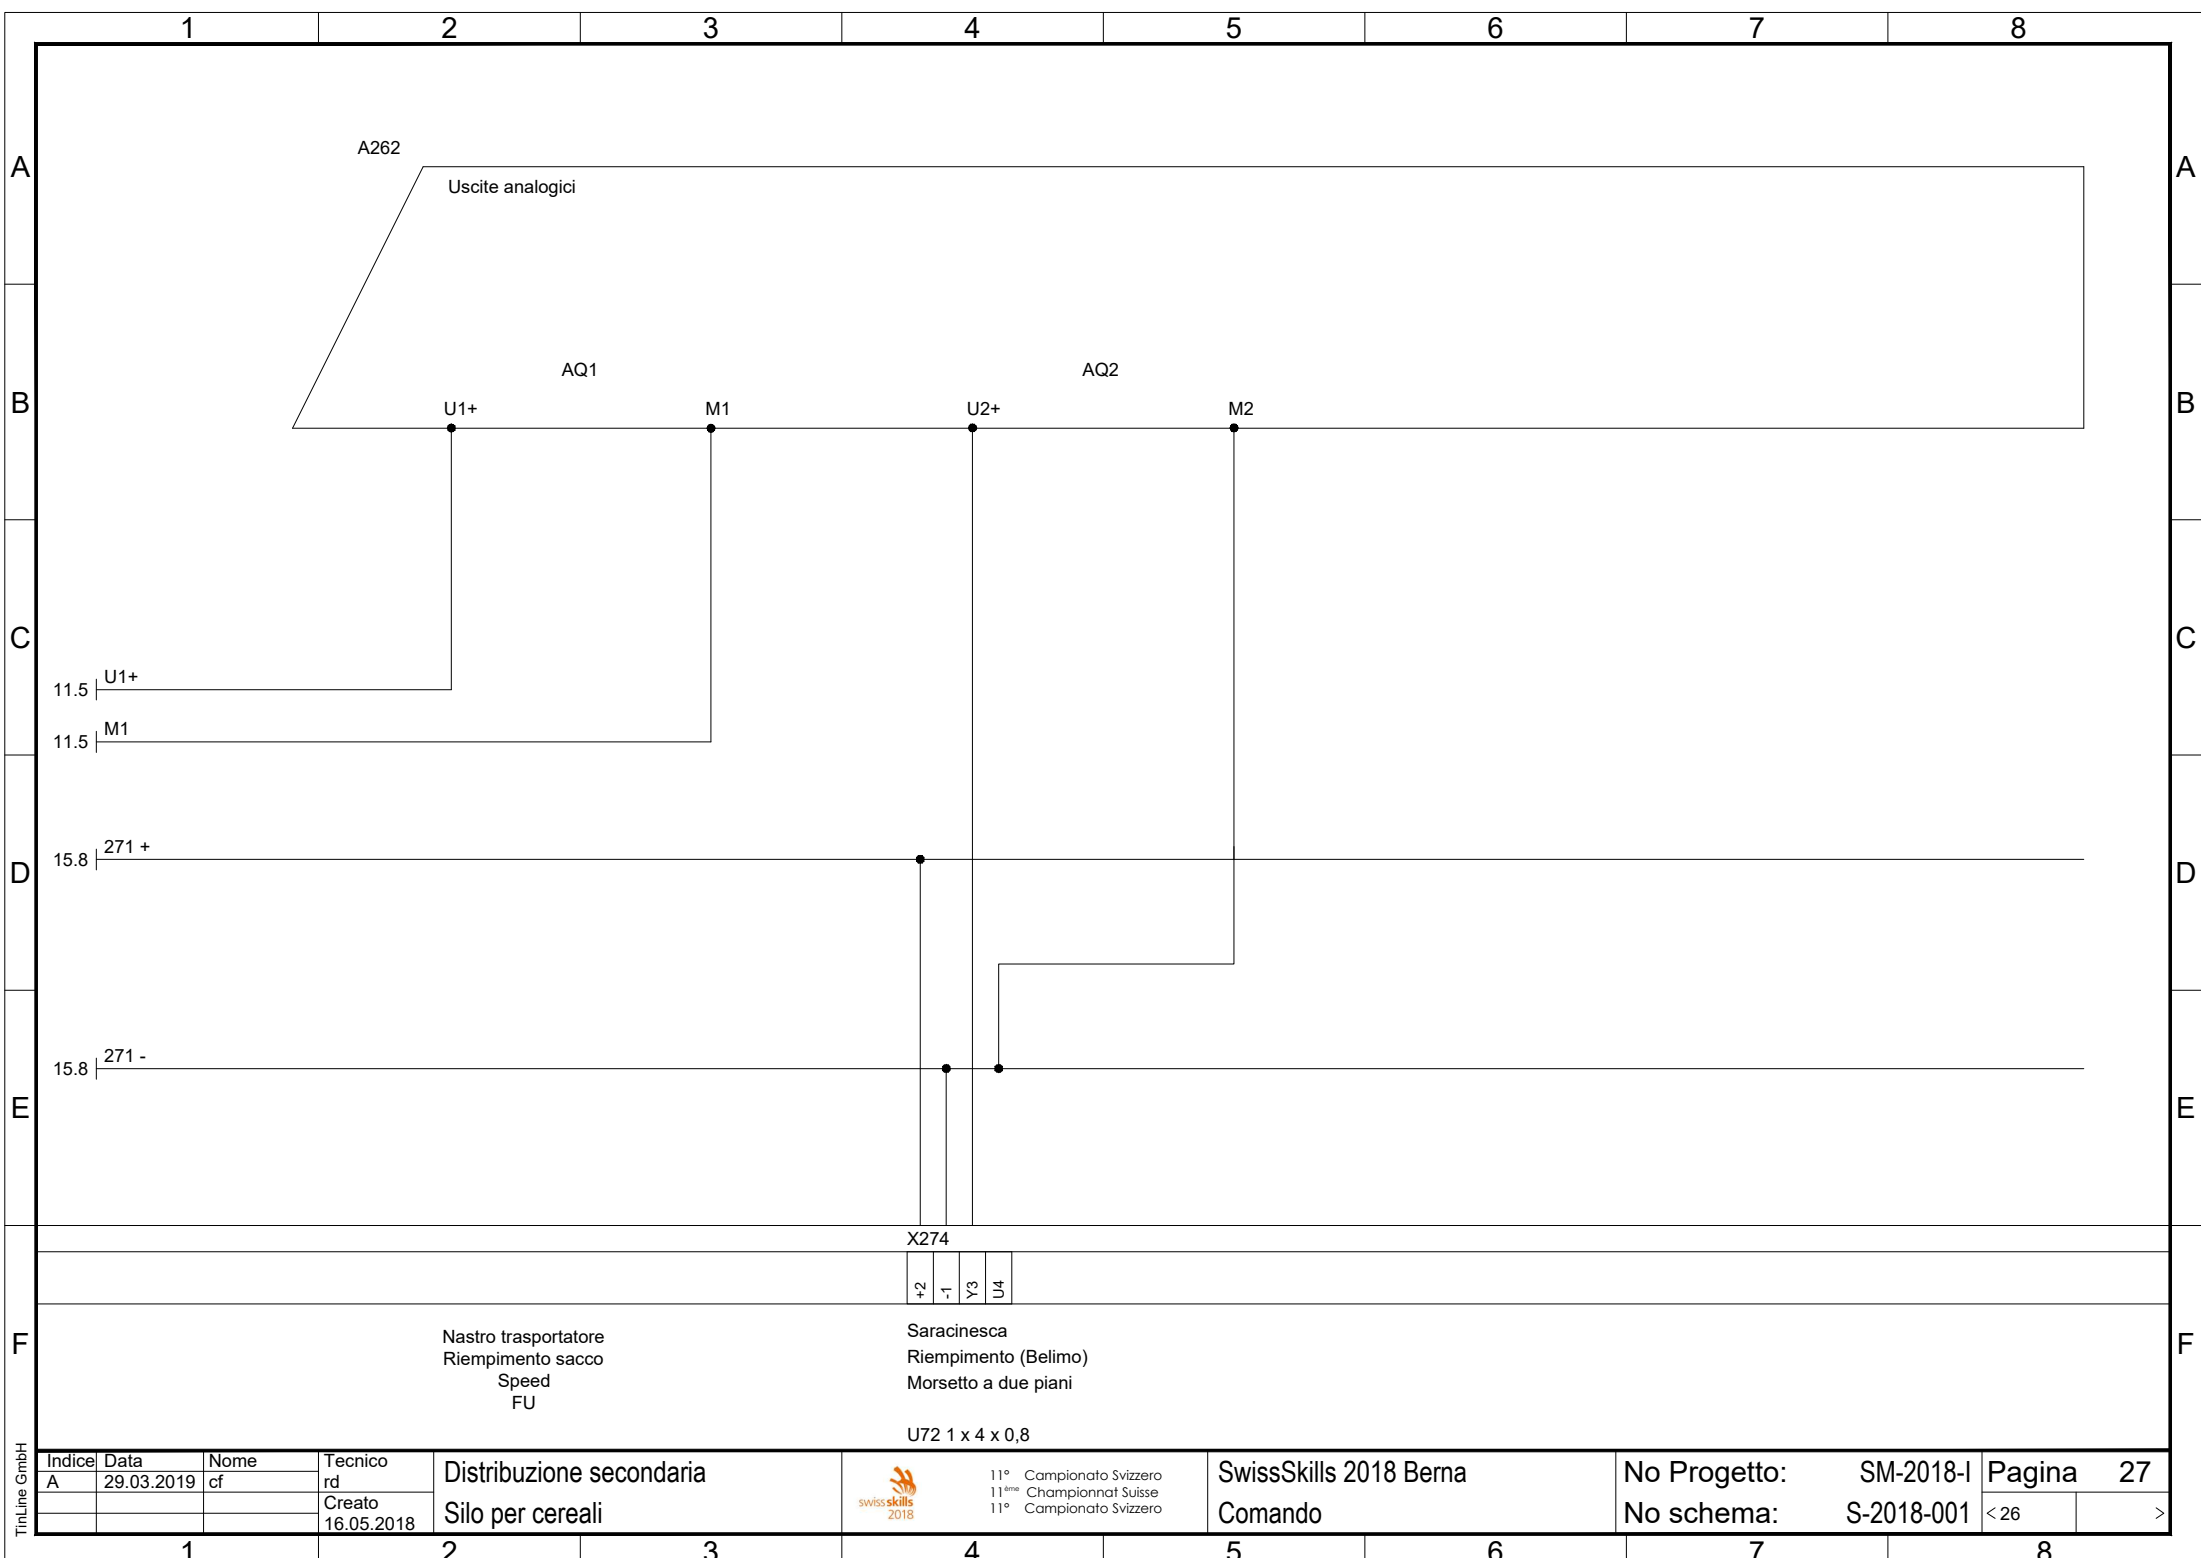

TinLine GmbH

Indice	Data	Nome	Tecnico
A	29.03.2019	cf	rd
			Creto
			16.05.2018

Distribuzione secondaria
Silo per cereali



11°

Campionato Svizzero

11ème

Championnat Suisse

11°

Campionato Svizzero

SwissSkills 2018 Berna
Comando